


Młyńska Ogrody III

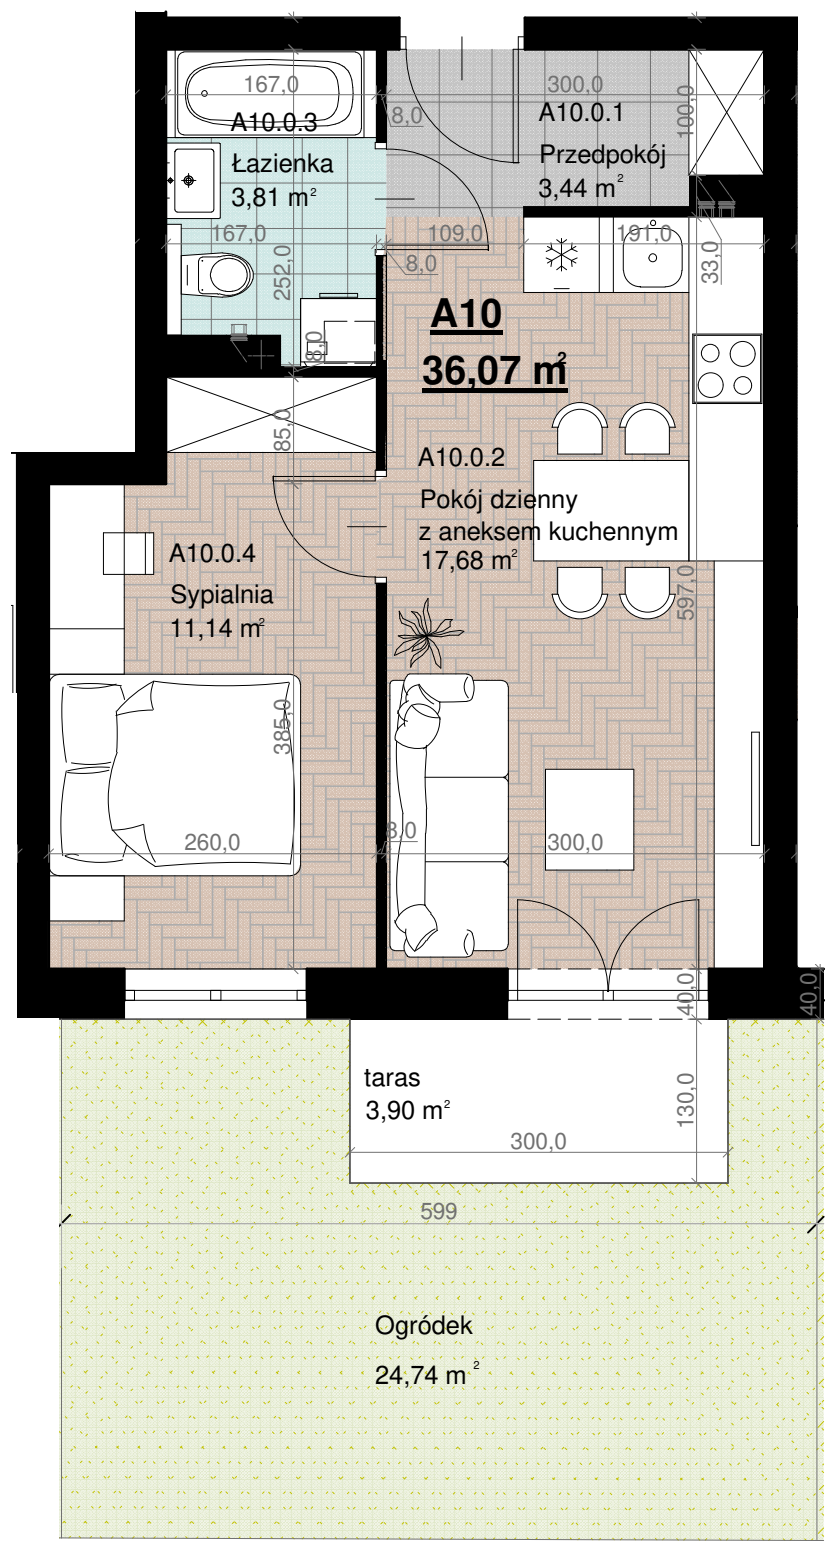

LOKAL A.10

PARTER

ZESTAWIENIE POWIERZCHNI:

Przedpokój	3,44 m ²
Pokój dzienny z aneksem	17,68 m ²
Łazienka	3,81 m ²
Sypialnia	11,14 m ²
<hr/>	
	36,07 m ²
Taras	3,90 m ²
Ogródek	24,74 m ²

INWESTOR:

Deve Invest Sp. z o.o.

Uwaga:

Powierzchnia liczona wg. PN=ISO 9836; 1997

Na etapie realizacji obiektu mogą wystąpić korekty w powierzchni lokali i układzie ścian, powierzchnia liczona w stanie wykończonym.

Do obliczeń powierzchni przyjęto 1cm tynku. Aranżację mieszkania przedstawiono poglądowo.