


Młyńska Ogrody III

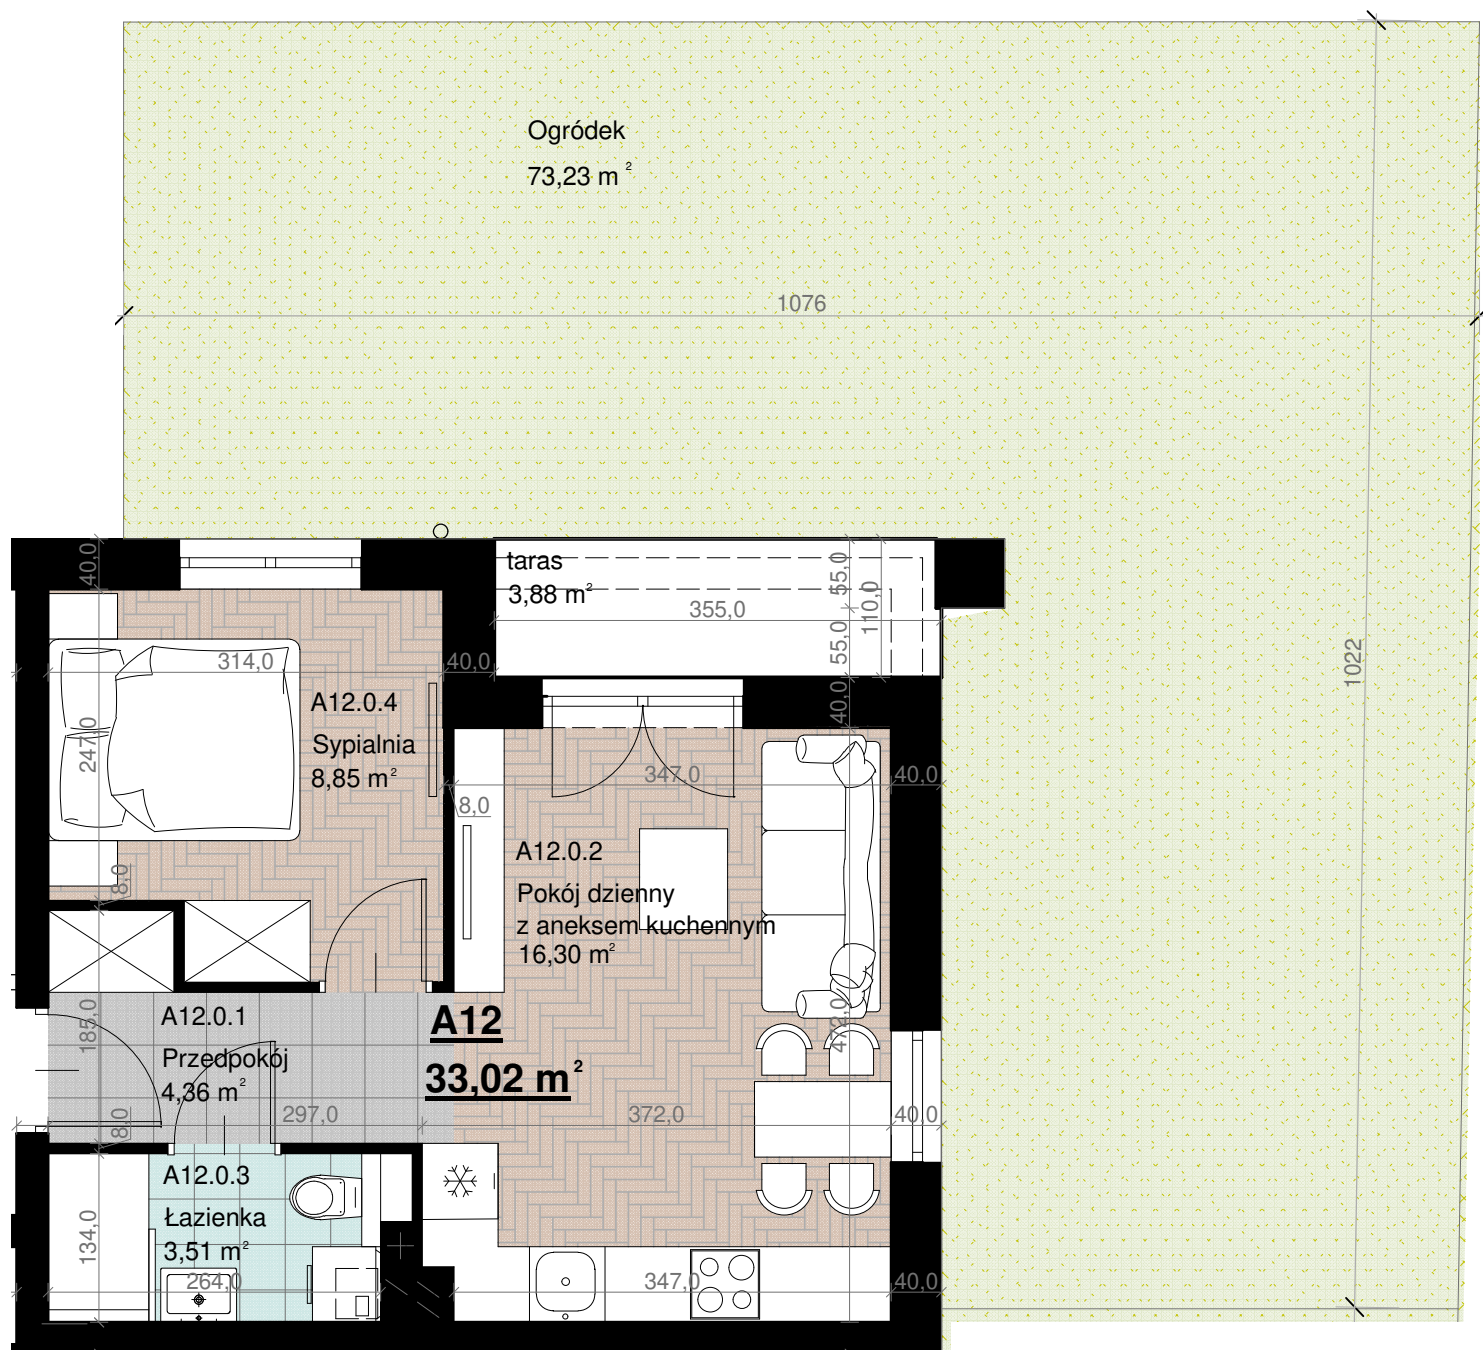

LOKAL A.12

PARTER

ZESTAWIENIE POWIERZCHNI:

Przedpokój	4,36 m ²
Pokój dzienny z aneksem	16,30 m ²
Łazienka	3,51 m ²
Sypialnia	8,85 m ²
	33,02 m²
Taras	3,88 m ²
Ogródek	73,23 m ²

INWESTOR:

Deve Invest Sp. z o.o.

Uwaga:

Powierzchnia liczona wg. PN=ISO 9836; 1997

Na etapie realizacji obiektu mogą wystąpić korekty w powierzchni lokali i układzie ścian, powierzchnia liczona w stanie wykończonym.

Do obliczeń powierzchni przyjęto 1cm tynku. Aranżację mieszkania przedstawiono poglądowo.