



Młyńska Ogrody III



ELEWACJA POŁUDNIOWA

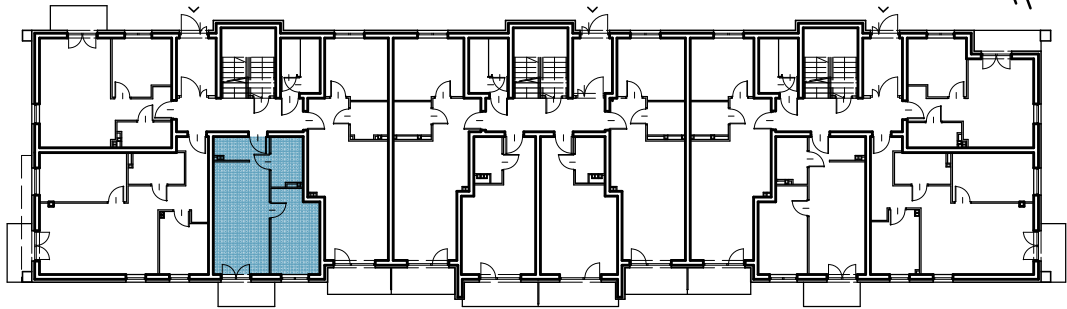

ELEWACJA POŁUDNIOWA

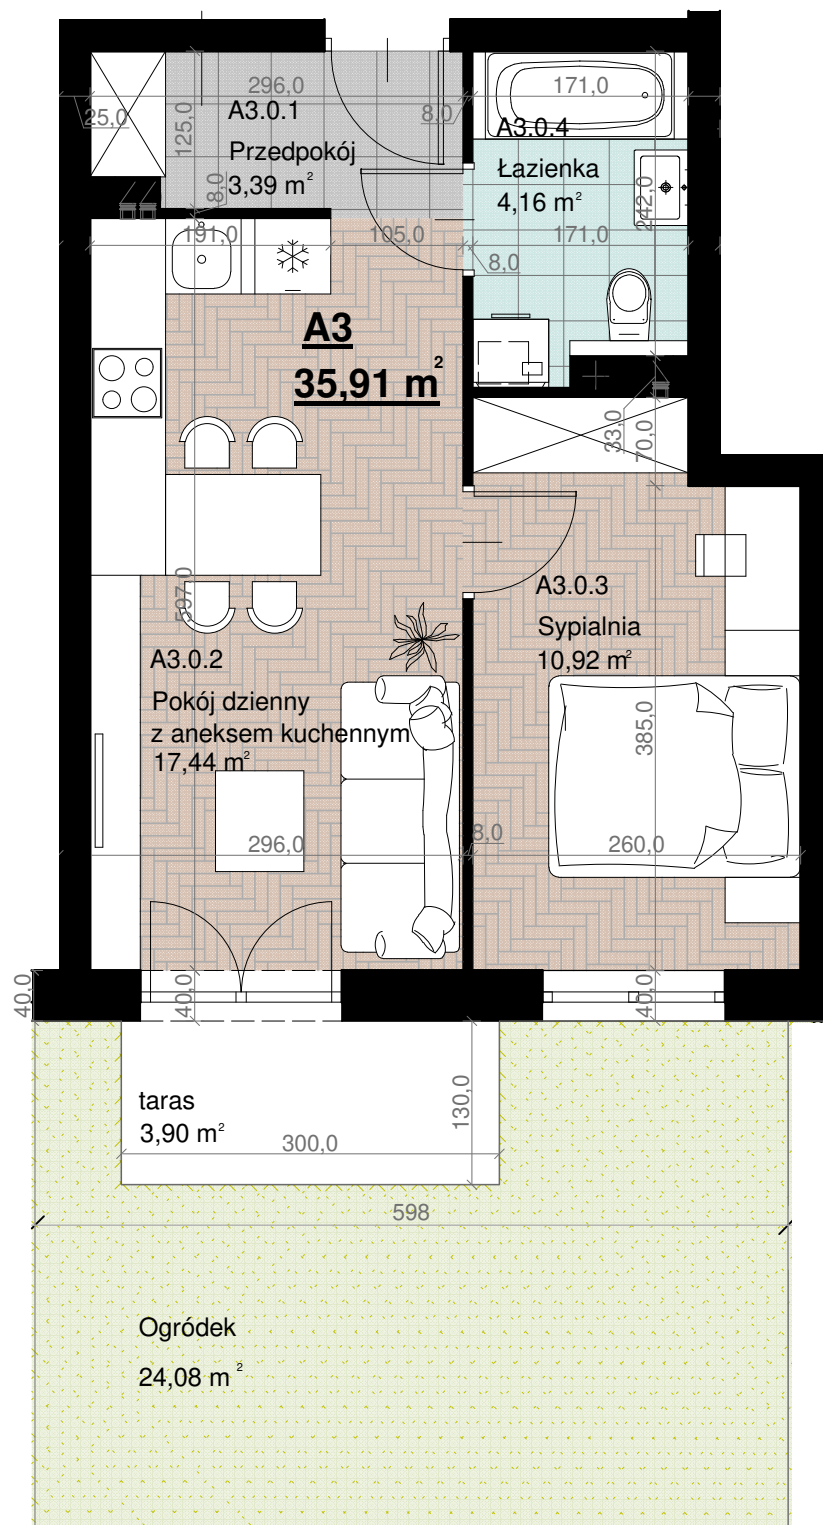

LOKAL A.3

PARTER

ZESTAWIENIE POWIERZCHNI:

Przedpokój	3,39 m ²
Pokój dzienny z aneksem	17,44 m ²
Sypialnia	10,92 m ²
Łazienka	4,16 m ²
	35,91 m²
Taras	3,90 m ²
Ogródek	24,08 m ²

INWESTOR:

Deve Invest Sp. z o.o.

Uwaga:

Powierzchnia liczona wg. PN=ISO 9836; 1997

Na etapie realizacji obiektu mogą wystąpić korekty w powierzchni lokali i układzie ścian, powierzchnia liczona w stanie wykończonym.

Do obliczeń powierzchni przyjęto 1cm tynku. Aranżację mieszkania przedstawiono poglądowo.