
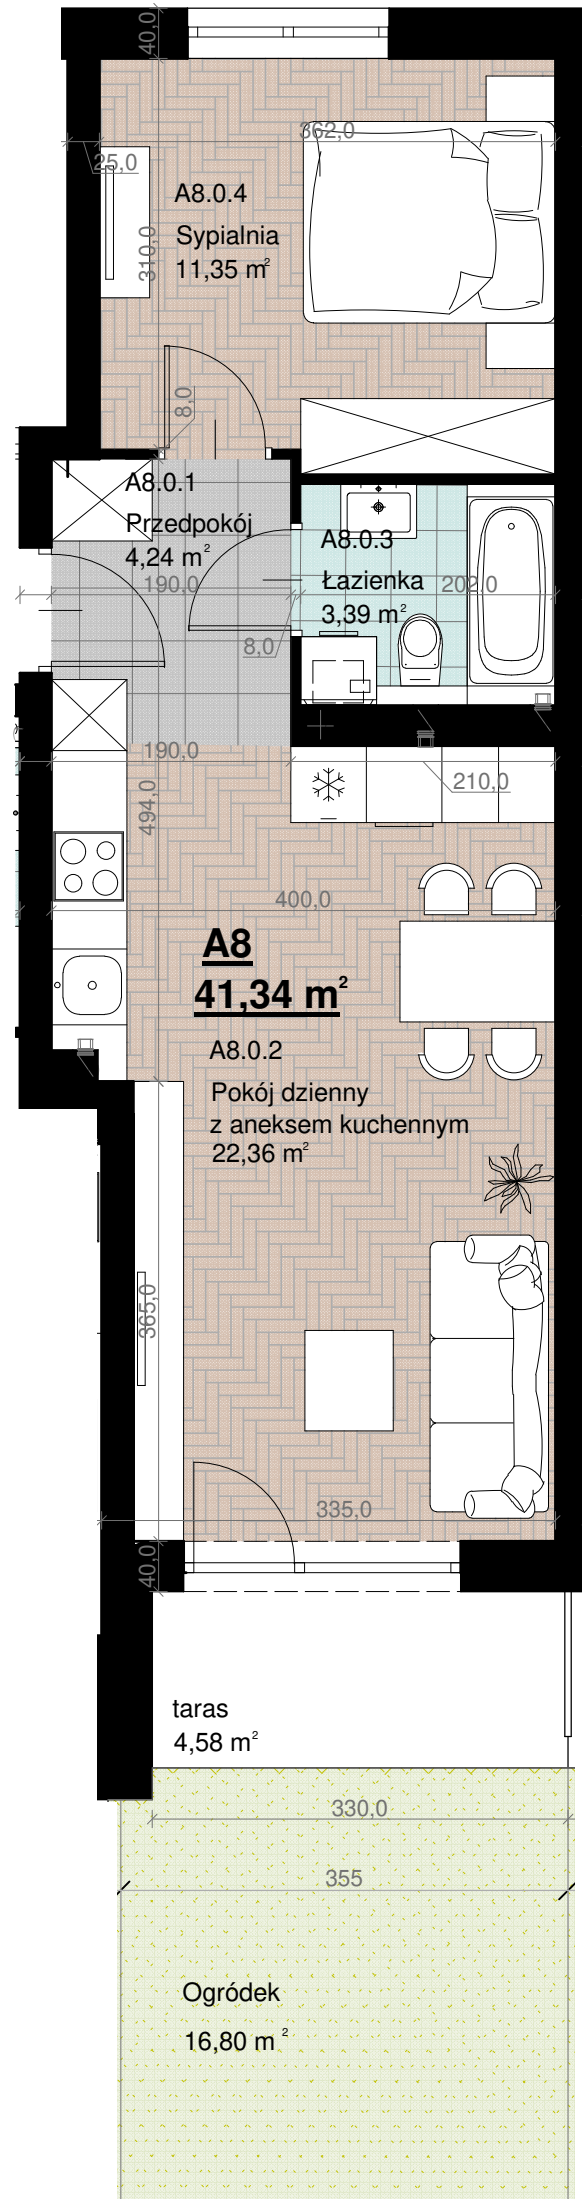


Młyńska Ogrody III

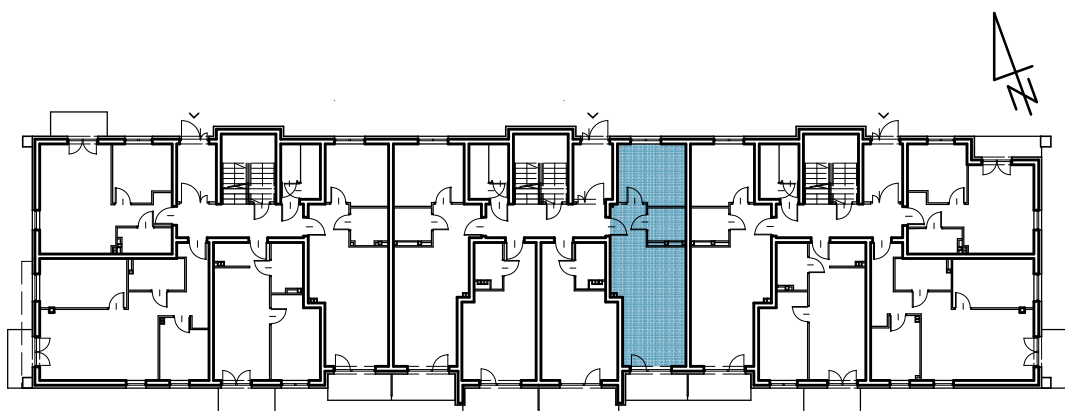

LOKAL A.8

PARTER

ZESTAWIENIE POWIERZCHNI:

Przedpokój	4,24 m ²
Pokój dzienny z aneksem	22,36 m ²
Łazienka	3,39 m ²
Sypialnia	11,35 m ²
	<hr/>
	41,34 m ²
Taras	4,58 m ²
Ogródek	16,80 m ²

INWESTOR:

Deve Invest Sp. z o.o.

Uwaga:

Powierzchnia liczona wg. PN=ISO 9836; 1997

Na etapie realizacji obiektu mogą wystąpić korekty w powierzchni lokali i układzie ścian, powierzchnia liczona w stanie wykończonym.

Do obliczeń powierzchni przyjęto 1cm tynku. Aranżację mieszkania przedstawiono poglądowo.