


Młyńska Ogrody III

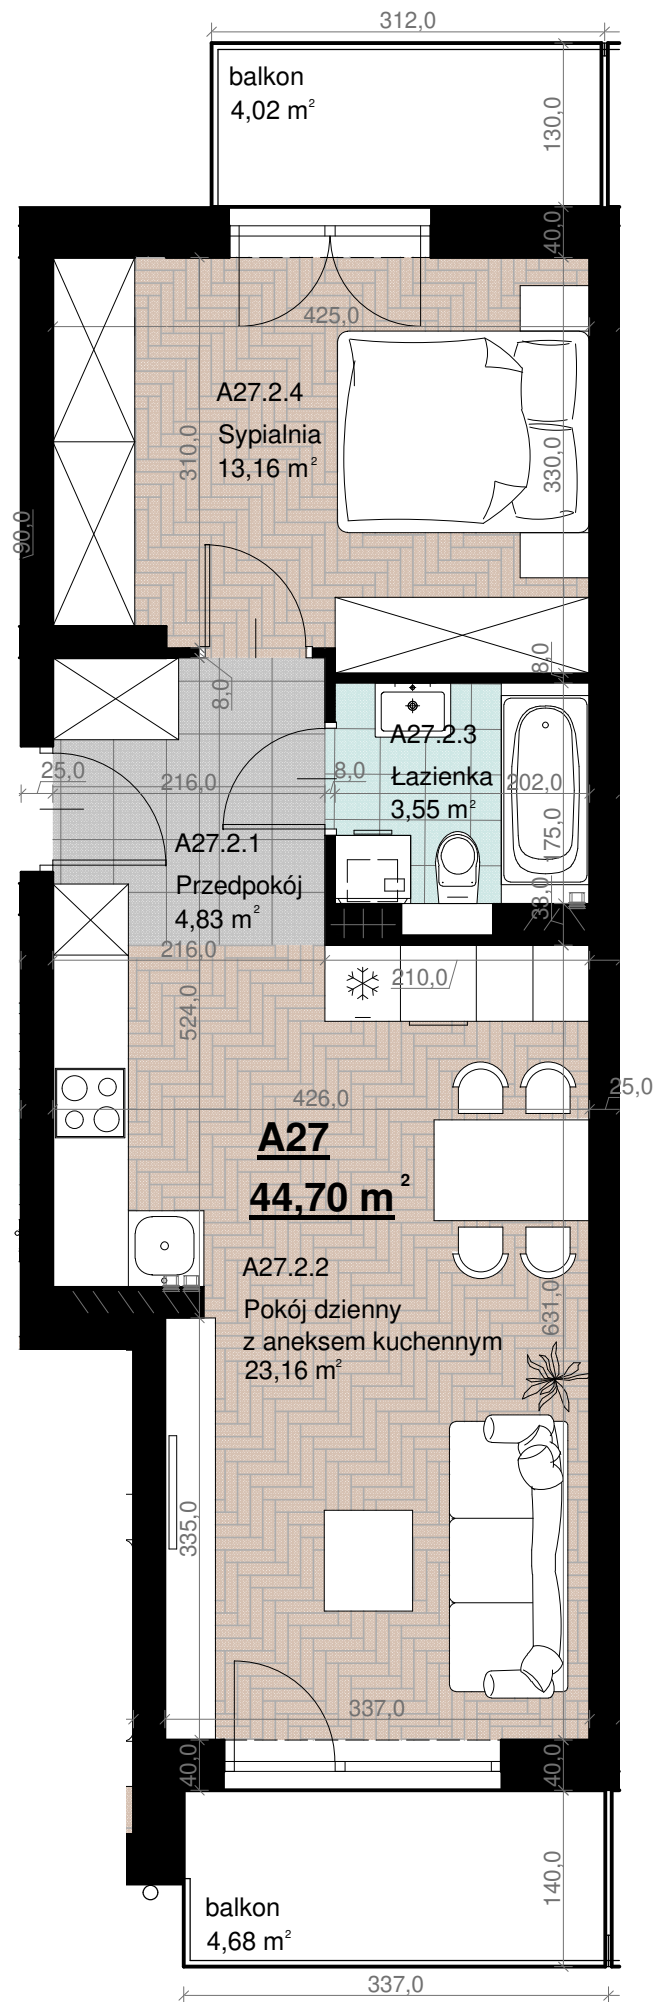

LOKAL A.27

PODDASZE

ZESTAWIENIE POWIERZCHNI:

Przedpokój	4,83 m ²
Pokój dzienny z aneksem	23,16 m ²
Łazienka	3,55 m ²
Sypialnia	13,16 m ²
<hr/>	
	44,70 m ²
Balkon	4,68 m ²
	4,02 m ²

INWESTOR:

Deve Invest Sp. z o.o.

Uwaga:

Powierzchnia liczona wg. PN=ISO 9836; 1997

Na etapie realizacji obiektu mogą wystąpić korekty w powierzchni lokali i układzie ścian, powierzchnia liczona w stanie wykończonym.

Do obliczeń powierzchni przyjęto 1cm tynku. Aranżację mieszkania przedstawiono poglądowo.