


" Młyńska Ogrody 4"

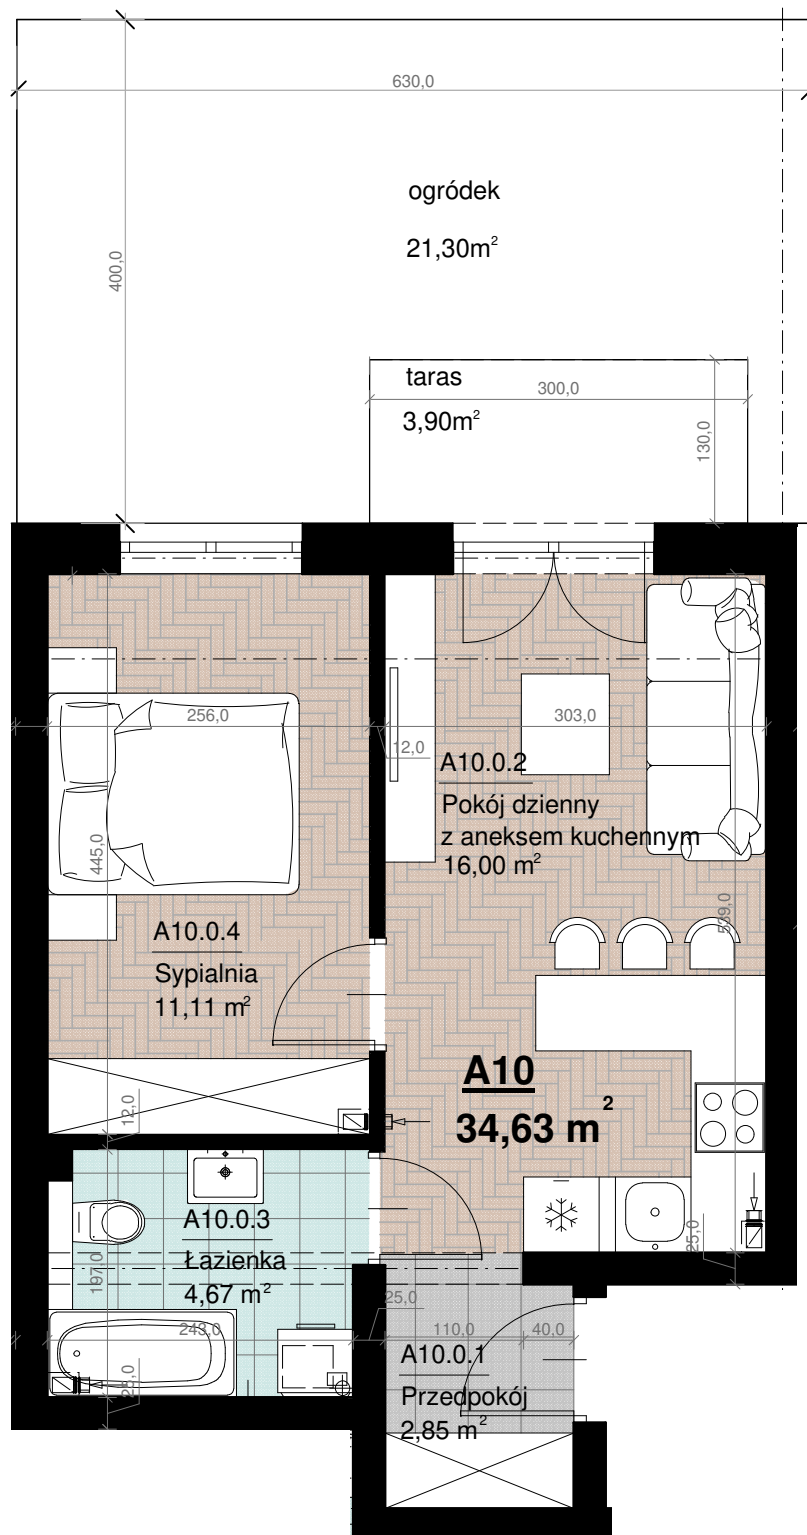

LOKAL A.10

PARTER

ZESTAWIENIE POWIERZCHNI:

Przedpokój	2,85 m ²
Pokój dzienny z aneksem	16,00 m ²
Łazienka	4,67 m ²
Sypialnia	11,11 m ²
	34,63 m²
Taras	3,90 m ²
Ogródek	21,30 m ²

INWESTOR:

Deve Invest Sp. z o.o.

Uwaga:

Powierzchnia liczona wg. PN=ISO 9836; 1997

Na etapie realizacji obiektu mogą wystąpić korekty w powierzchni lokali i układzie ścian, powierzchnia liczona w stanie wykończonym.

Do obliczeń powierzchni przyjęto 1cm tynku. Aranżację mieszkania przedstawiono poglądowo.