
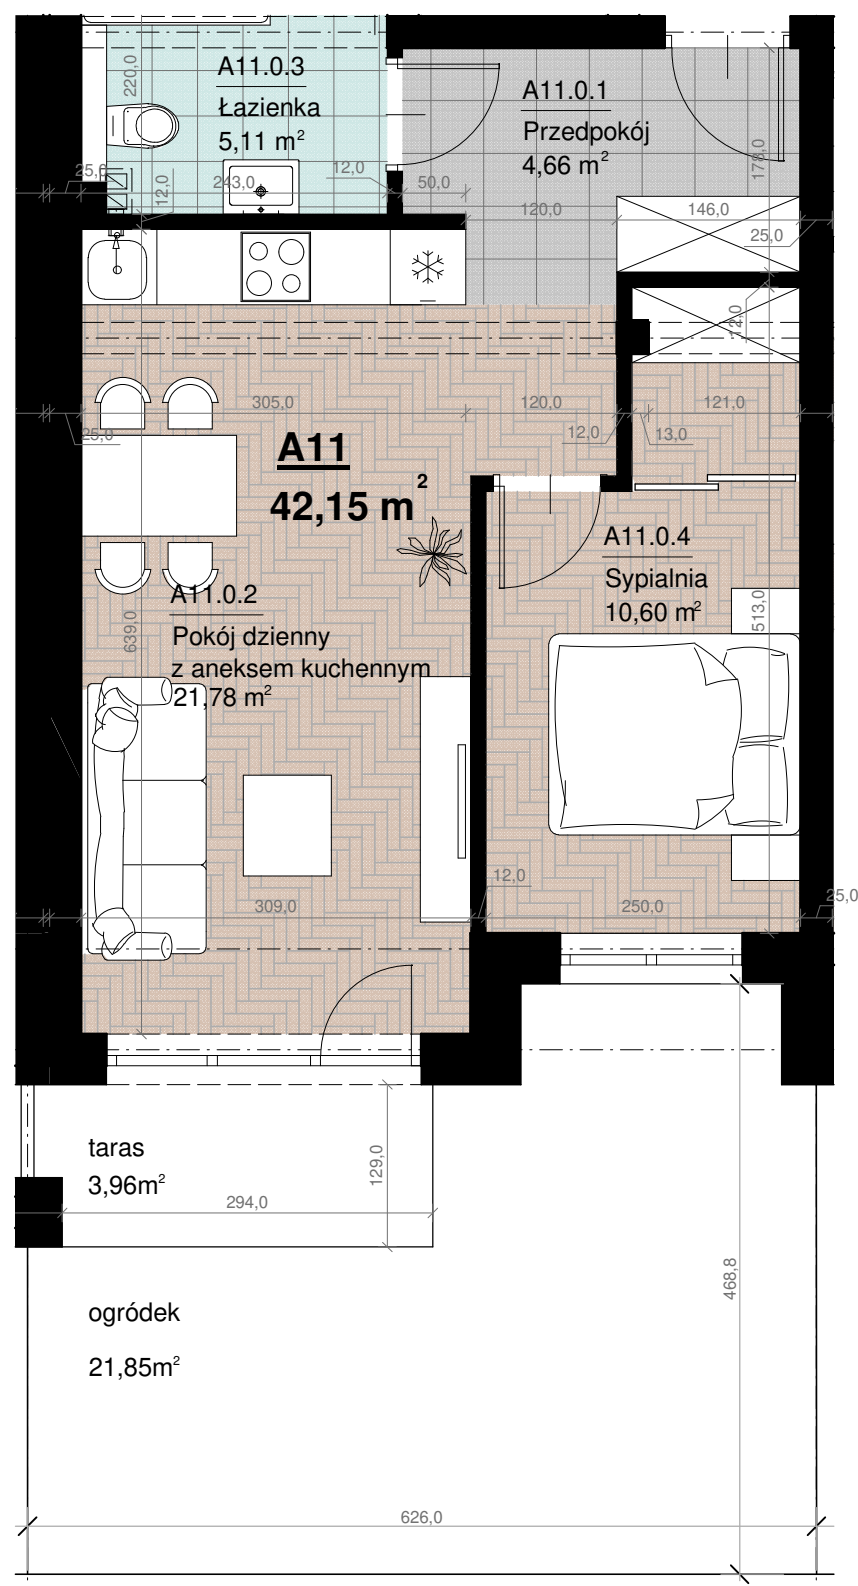


# " Młyńska Ogrody 4"

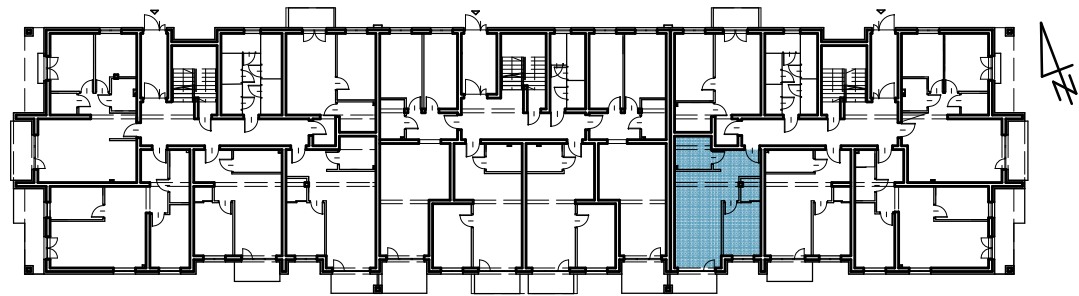

## LOKAL A.11

PARTER

### ZESTAWIENIE POWIERZCHNI:

|                         |                      |
|-------------------------|----------------------|
| Przedpokój              | 4,66 m <sup>2</sup>  |
| Pokój dzienny z aneksem | 21,78 m <sup>2</sup> |
| Łazienka                | 5,11 m <sup>2</sup>  |
| Sypialnia               | 10,60 m <sup>2</sup> |
|                         | <hr/>                |
|                         | 42,15 m <sup>2</sup> |
| Taras                   | 3,96 m <sup>2</sup>  |
| Ogródek                 | 21,85 m <sup>2</sup> |

### INWESTOR:

Deve Invest Sp. z o.o.

#### Uwaga:

Powierzchnia liczona wg. PN=ISO 9836; 1997

Na etapie realizacji obiektu mogą wystąpić korekty w powierzchni lokali i układzie ścian, powierzchnia liczona w stanie wykończonym.

Do obliczeń powierzchni przyjęto 1cm tynku. Aranżację mieszkania przedstawiono poglądowo.