


" Młyńska Ogrody 4"

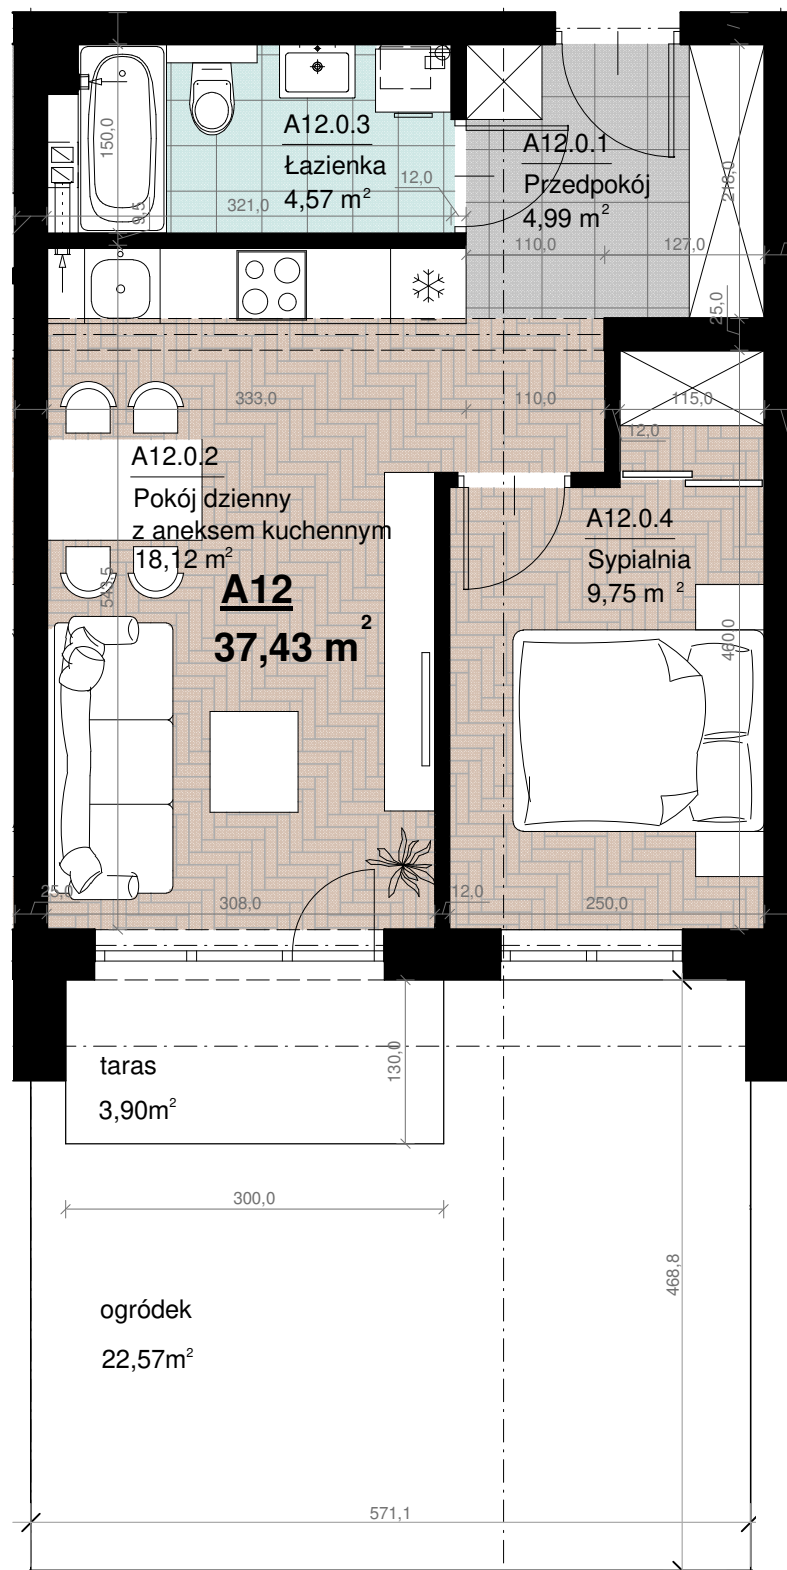

LOKAL A.12

PARTER

ZESTAWIENIE POWIERZCHNI:

Przedpokój	4,99 m ²
Pokój dzienny z aneksem	18,12 m ²
Łazienka	4,57 m ²
Sypialnia	9,75 m ²
	37,43 m²
Taras	3,90 m ²
Ogródek	22,57 m ²

INWESTOR:

Deve Invest Sp. z o.o.

Uwaga:

Powierzchnia liczona wg. PN=ISO 9836; 1997

Na etapie realizacji obiektu mogą wystąpić korekty w powierzchni lokali i układzie ścian, powierzchnia liczona w stanie wykończonym.

Do obliczeń powierzchni przyjęto 1cm tynku. Aranżację mieszkania przedstawiono poglądowo.