


" Młyńska Ogrody 4"

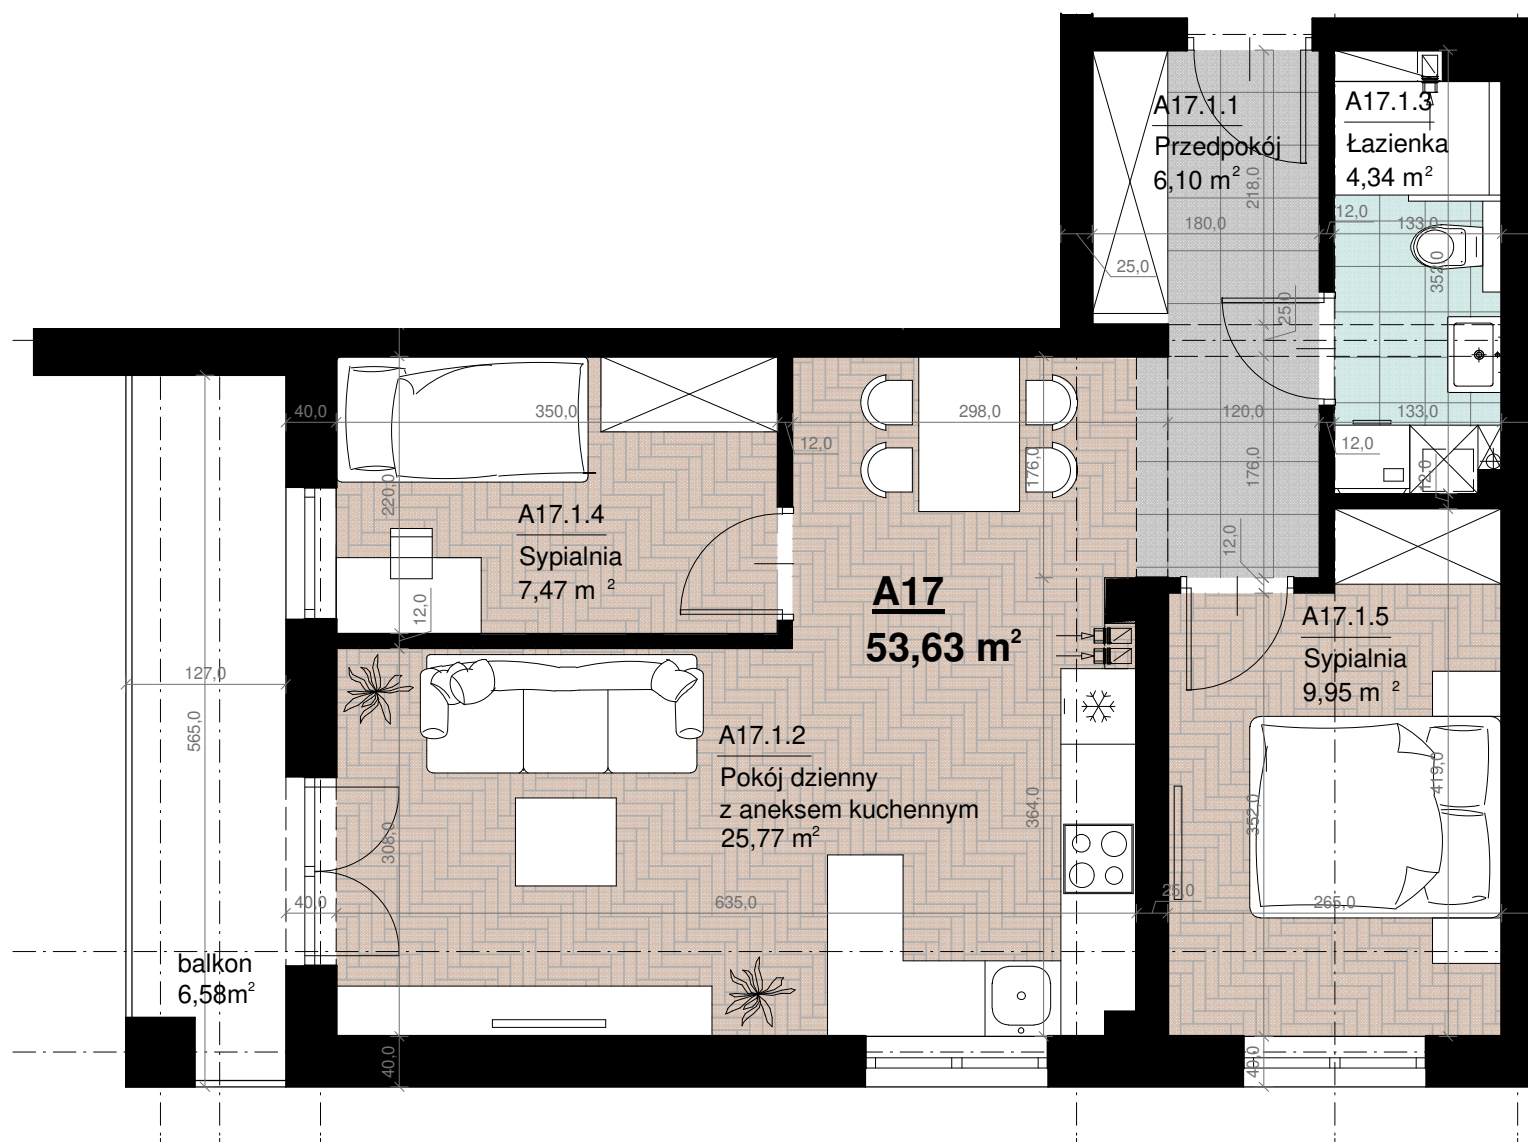

LOKAL A.17

1 PIĘTRO

ZESTAWIENIE POWIERZCHNI:

Przedpokój	6,10 m ²
Pokój dzienny z aneksem	25,77 m ²
Łazienka	4,34 m ²
Sypialnia	7,47 m ²
Sypialnia	9,95 m ²
	53,63 m²
Balkon	6,58 m ²

INWESTOR:

Deve Invest Sp. z o.o.

Uwaga:

Powierzchnia liczona wg. PN=ISO 9836; 1997

Na etapie realizacji obiektu mogą wystąpić korekty w powierzchni lokali i układzie ścian, powierzchnia liczona w stanie wykończonym.

Do obliczeń powierzchni przyjęto 1cm tynku. Aranżację mieszkania przedstawiono poglądowo.