
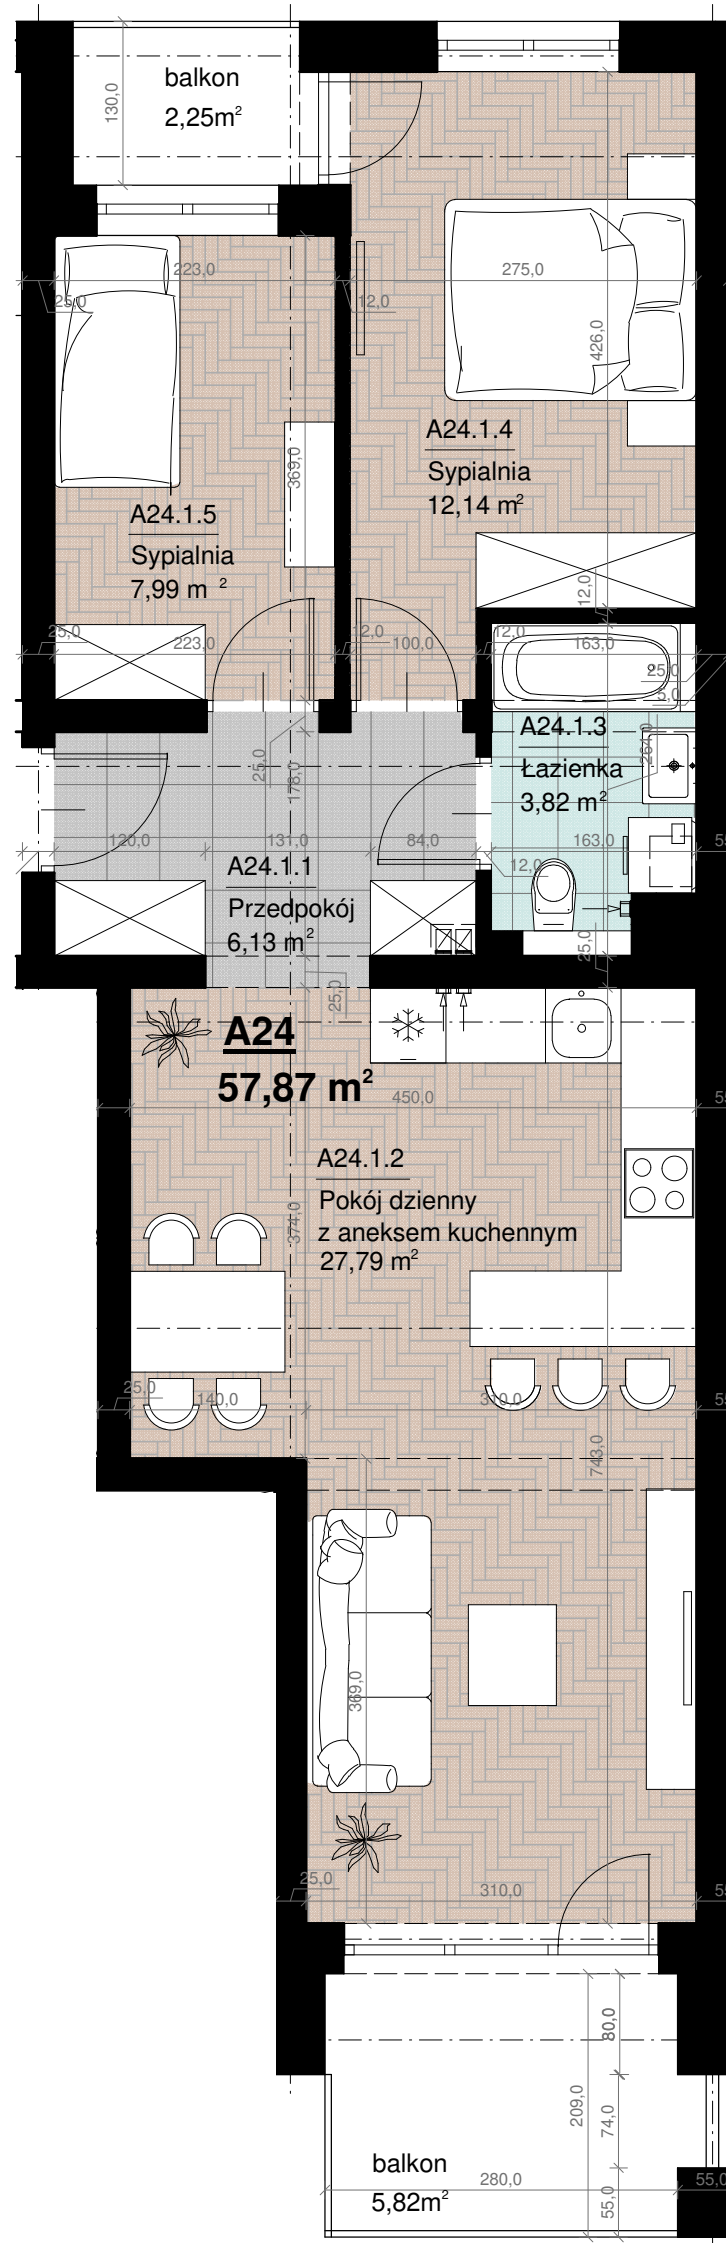


" Młyńska Ogrody 4"

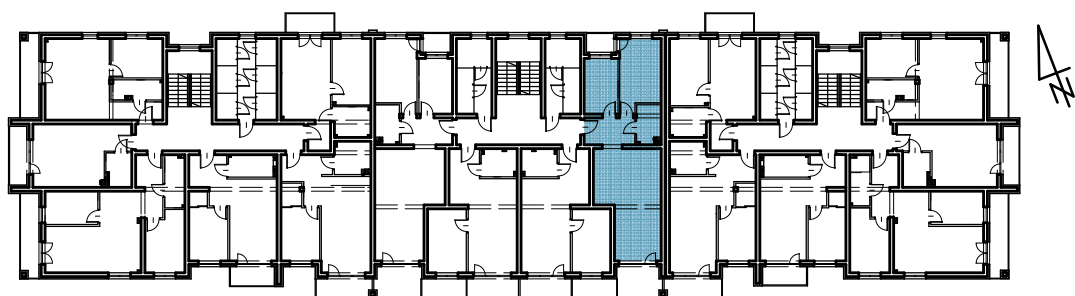

LOKAL A.24

1 PIĘTRO

ZESTAWIENIE POWIERZCHNI:

Przedpokój	6,13 m ²
Pokój dzienny z aneksem	27,79 m ²
Łazienka	3,82 m ²
Sypialnia	12,14 m ²
Sypialnia	7,99 m ²
	57,87 m²
Balkon	5,82 m ² , 2,25 m ²

INWESTOR:

Deve Invest Sp. z o.o.

Uwaga:

Powierzchnia liczona wg. PN=ISO 9836; 1997

Na etapie realizacji obiektu mogą wystąpić korekty w powierzchni lokali i układzie ścian, powierzchnia liczona w stanie wykończonym.

Do obliczeń powierzchni przyjęto 1cm tynku. Aranżację mieszkania przedstawiono poglądowo.