
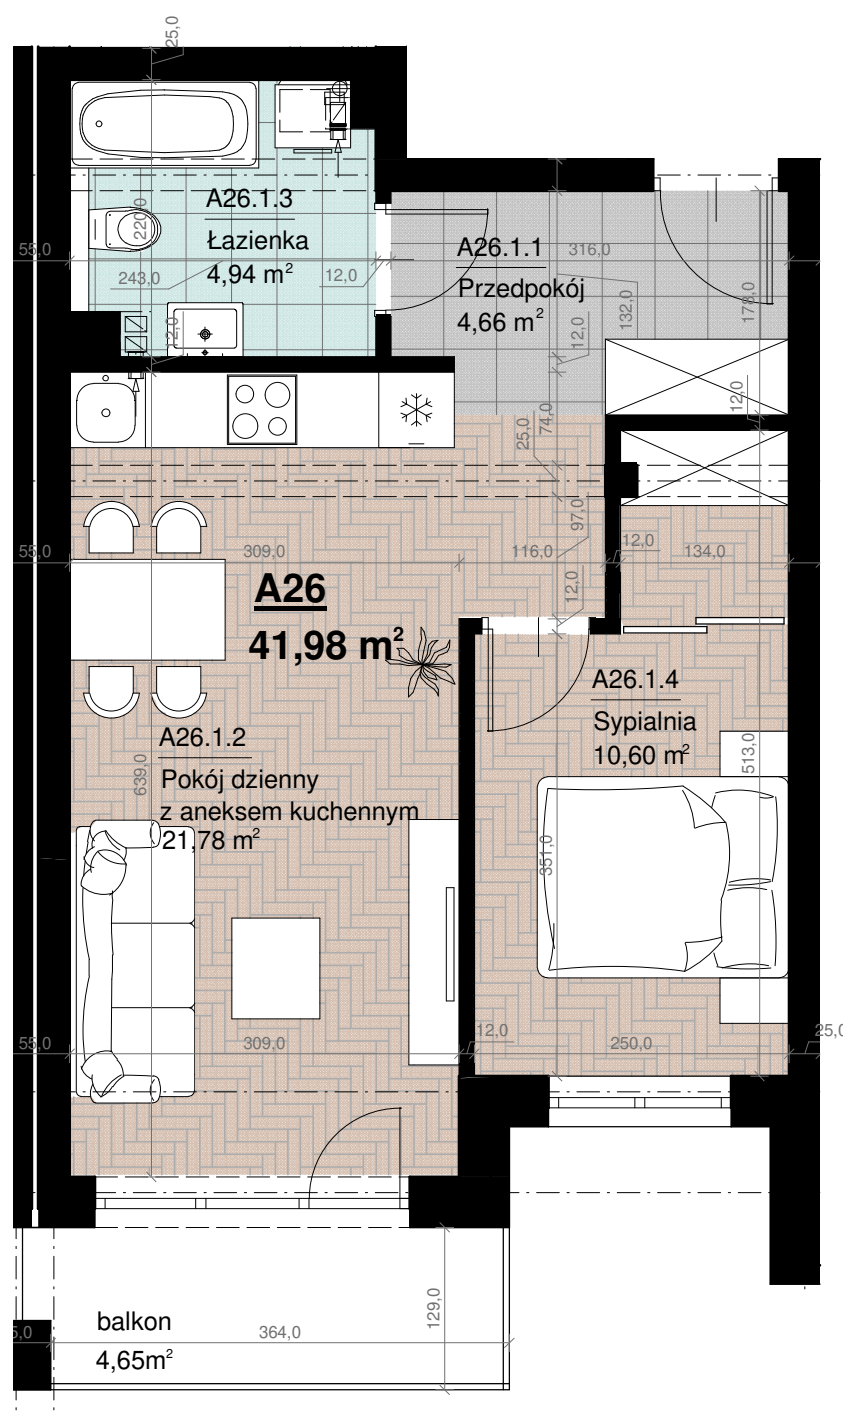


" Młyńska Ogrody 4"

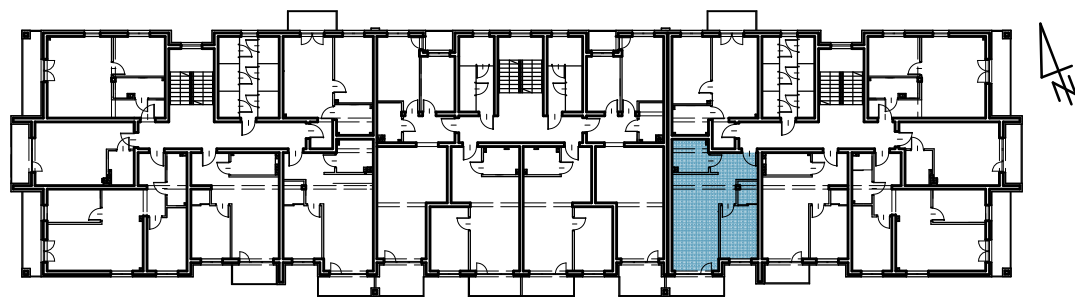

LOKAL A.26

1 PIĘTRO

ZESTAWIENIE POWIERZCHNI:

Przedpokój	4,66 m ²
Pokój dzienny z aneksem	21,78 m ²
Łazienka	4,94 m ²
Sypialnia	10,60 m ²
	<hr/>
	41,98 m ²
Balkon	4,65 m ²

INWESTOR:

Deve Invest Sp. z o.o.

Uwaga:

Powierzchnia liczona wg. PN=ISO 9836; 1997

Na etapie realizacji obiektu mogą wystąpić korekty w powierzchni lokali i układzie ścian, powierzchnia liczona w stanie wykończonym.

Do obliczeń powierzchni przyjęto 1cm tynku. Aranżację mieszkania przedstawiono poglądowo.