
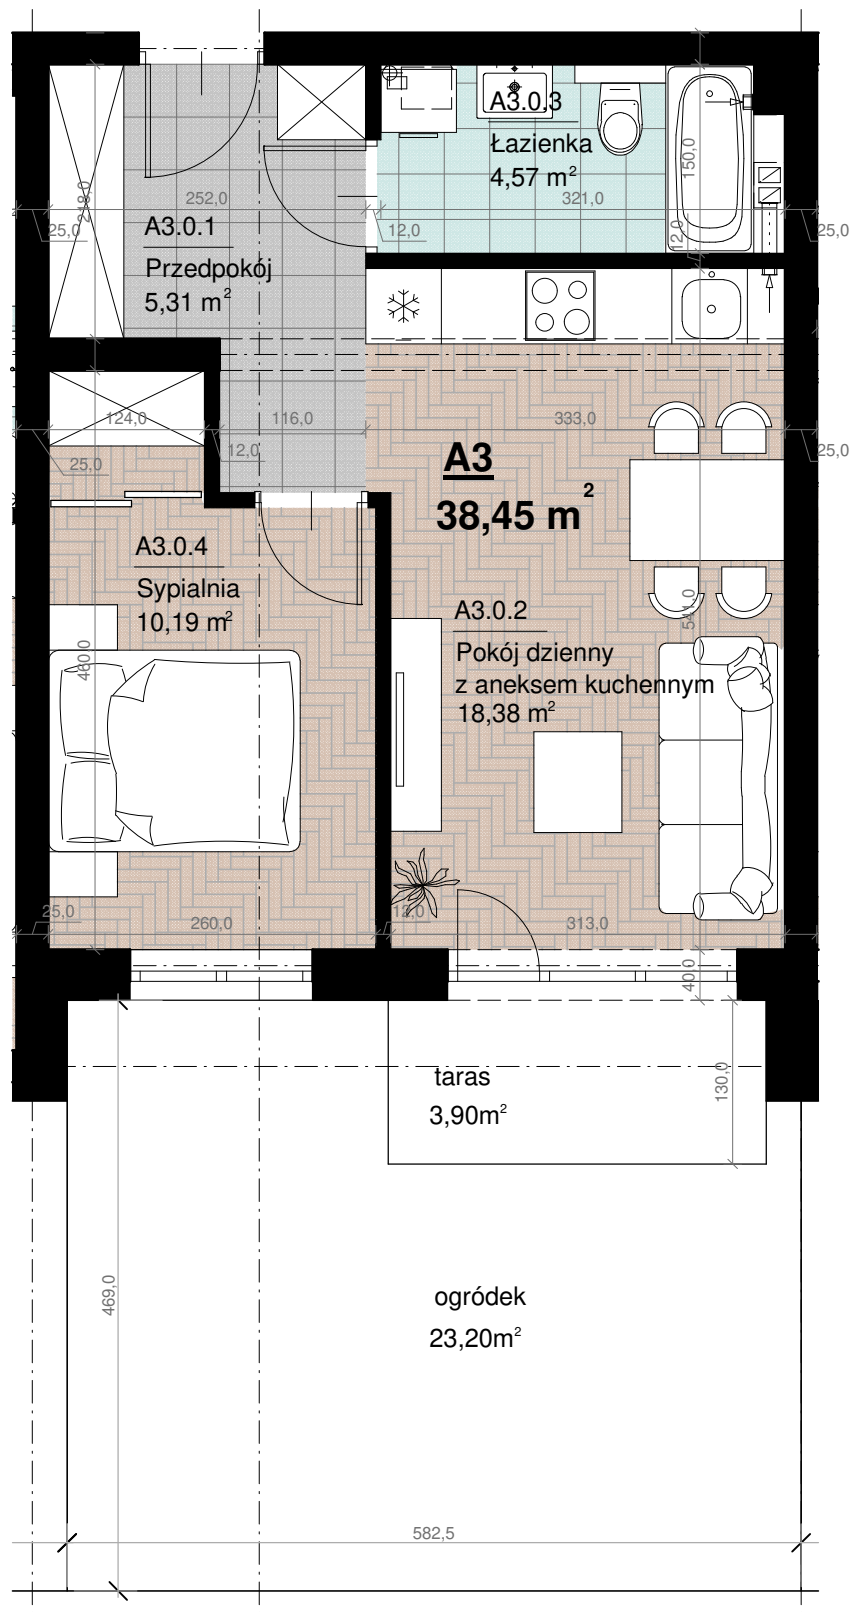


# " Młyńska Ogrody 4"

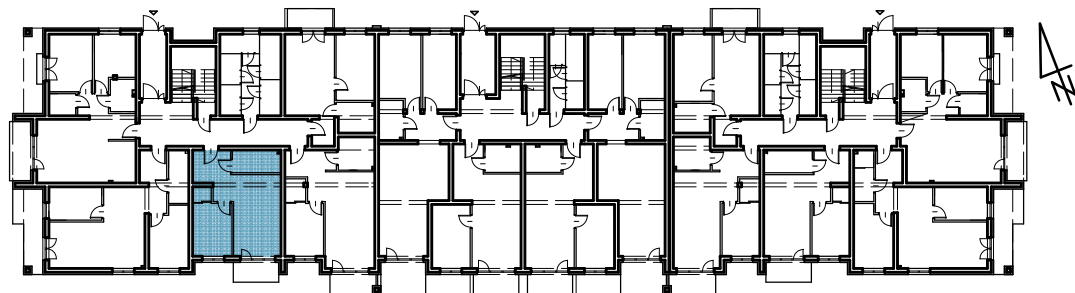

## LOKAL A.3

PARTER

### ZESTAWIENIE POWIERZCHNI:

Przedpokój	5,31 m <sup>2</sup>
Pokój dzienny z aneksem	18,38 m <sup>2</sup>
Łazienka	4,57 m <sup>2</sup>
Sypialnia	10,19 m <sup>2</sup>
	<b>38,45 m<sup>2</sup></b>

Taras	3,90 m <sup>2</sup>
Ogródek	23,20 m <sup>2</sup>

### INWESTOR:

Deve Invest Sp. z o.o.

#### Uwaga:

Powierzchnia liczona wg. PN=ISO 9836; 1997

Na etapie realizacji obiektu mogą wystąpić korekty w powierzchni lokali i układzie ścian, powierzchnia liczona w stanie wykończonym.

Do obliczeń powierzchni przyjęto 1cm tynku. Aranżację mieszkania przedstawiono poglądowo.