
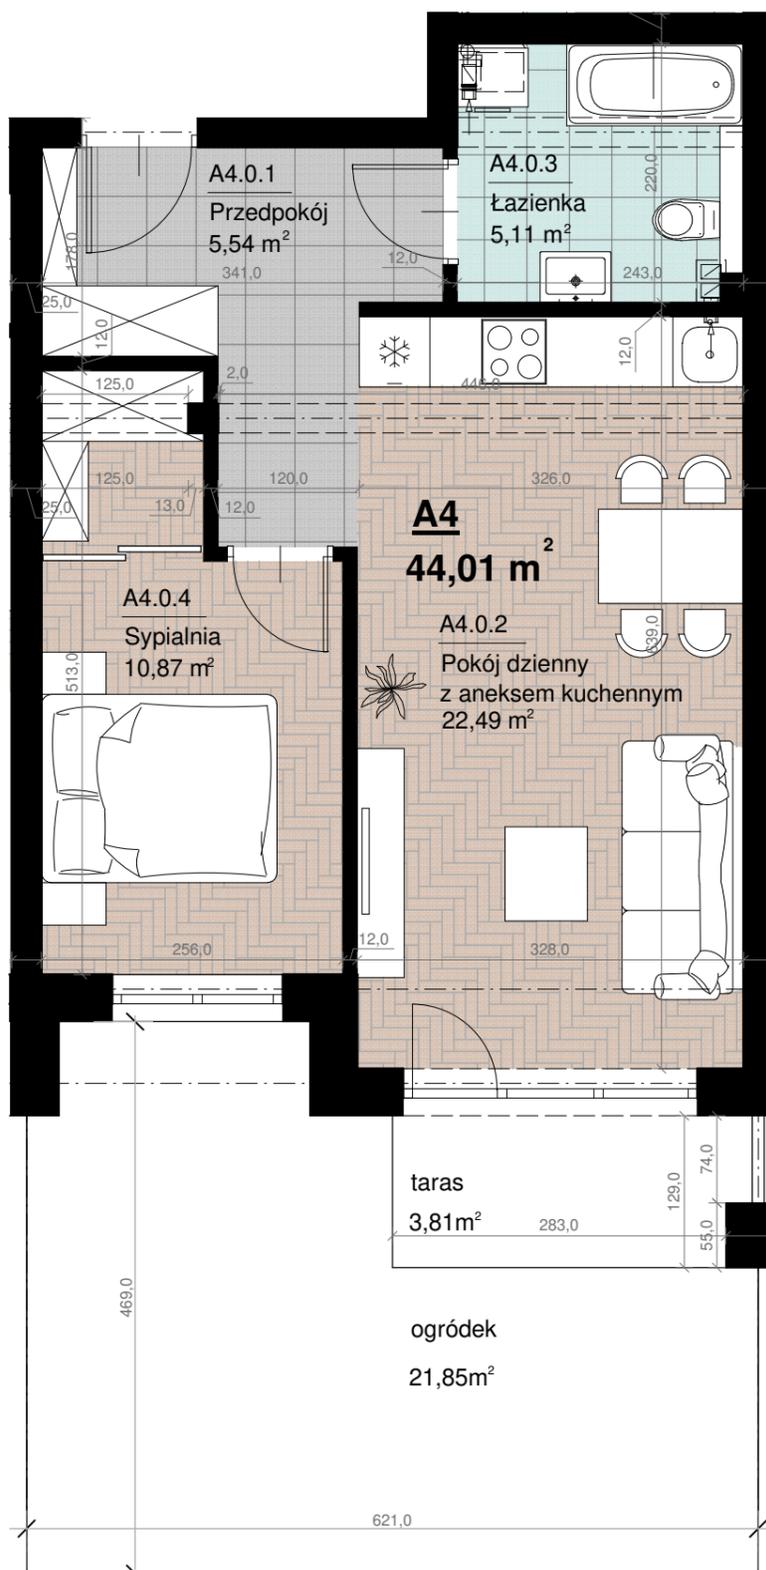


# " Młyńska Ogrody 4"

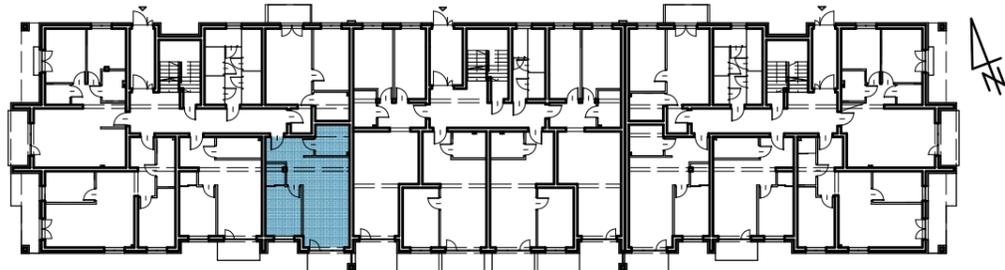

## LOKAL A.4

PARTER

### ZESTAWIENIE POWIERZCHNI:

Przedpokój	5,54 m <sup>2</sup>
Pokój dzienny z aneksem	22,49 m <sup>2</sup>
Łazienka	5,11 m <sup>2</sup>
Sypialnia	10,87 m <sup>2</sup>
	<b>44,01 m<sup>2</sup></b>
Taras	3,81 m <sup>2</sup>
Ogródek	21,85 m <sup>2</sup>

### INWESTOR:

Deve Invest Sp. z o.o.

#### Uwaga:

Powierzchnia liczona wg. PN=ISO 9836; 1997

Na etapie realizacji obiektu mogą wystąpić korekty w powierzchni lokali i układzie ścian, powierzchnia liczona w stanie wykończonym.

Do obliczeń powierzchni przyjęto 1cm tynku. Aranżację mieszkania przedstawiono poglądowo.