
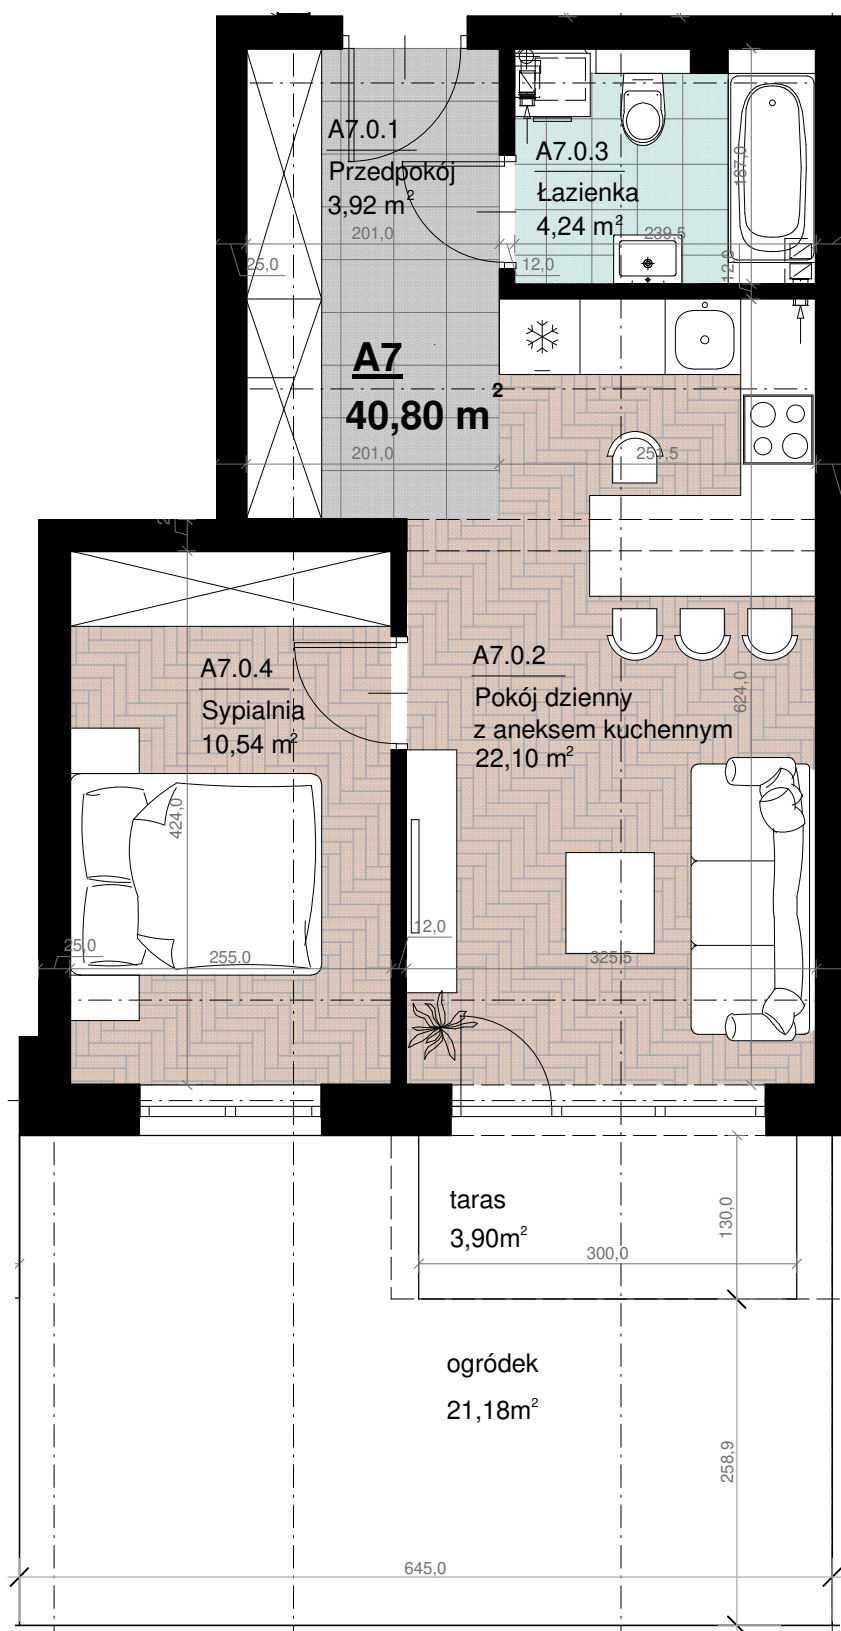


# " Młyńska Ogrody 4"

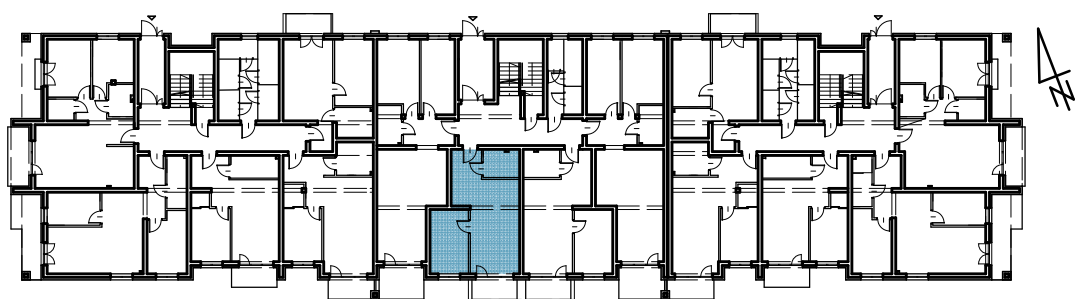

## LOKAL A.7

PARTER

### ZESTAWIENIE POWIERZCHNI:

Przedpokój	3,92 m <sup>2</sup>
Pokój dzienny z aneksem	22,10 m <sup>2</sup>
Łazienka	4,24 m <sup>2</sup>
Sypialnia	10,54 m <sup>2</sup>
	<b>40,80 m<sup>2</sup></b>
Taras	3,90 m <sup>2</sup>
Ogródek	21,18 m <sup>2</sup>

### INWESTOR:

Deve Invest Sp. z o.o.

#### Uwaga:

Powierzchnia liczona wg. PN=ISO 9836; 1997

Na etapie realizacji obiektu mogą wystąpić korekty w powierzchni lokali i układzie ścian, powierzchnia liczona w stanie wykończonym.

Do obliczeń powierzchni przyjęto 1cm tynku. Aranżację mieszkania przedstawiono poglądowo.