
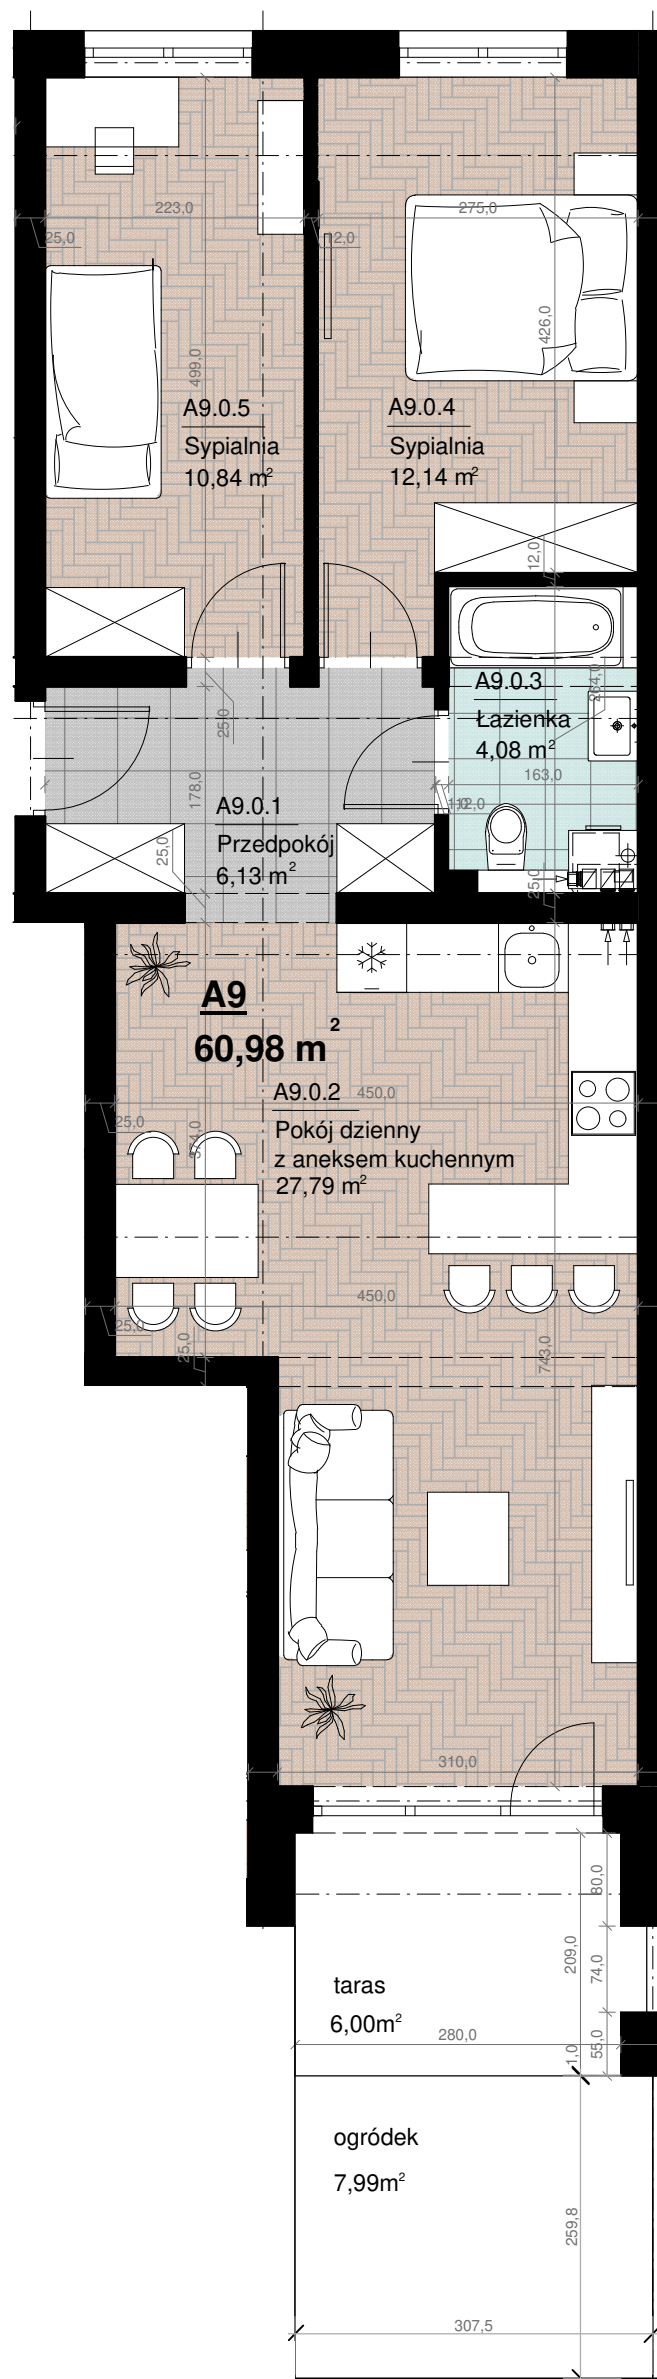


# " Młyńska Ogrody 4"

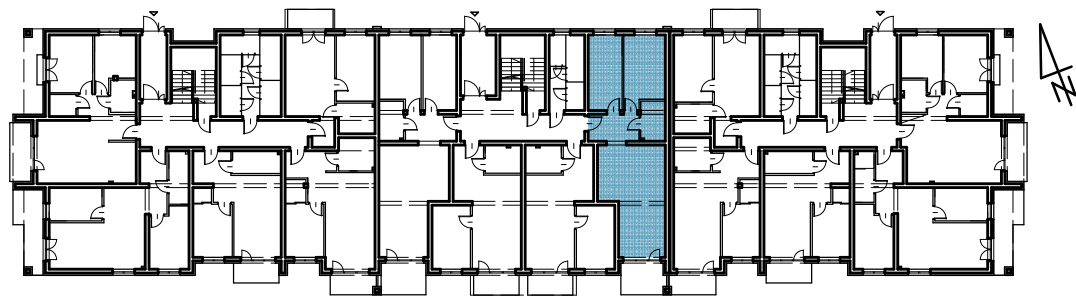

## LOKAL A.9

PARTER

### ZESTAWIENIE POWIERZCHNI:

Przedpokój	6,13 m <sup>2</sup>
Pokój dzienny z aneksem	27,79 m <sup>2</sup>
Łazienka	4,08 m <sup>2</sup>
Sypialnia	12,14 m <sup>2</sup>
Sypialnia	10,84 m <sup>2</sup>
<hr/>	
	60,98 m <sup>2</sup>
Taras	6,00 m <sup>2</sup>
Ogródek	7,99 m <sup>2</sup>

### INWESTOR:

Deve Invest Sp. z o.o.

#### Uwaga:

Powierzchnia liczona wg. PN=ISO 9836; 1997

Na etapie realizacji obiektu mogą wystąpić korekty w powierzchni lokali i układzie ścian, powierzchnia liczona w stanie wykończonym.

Do obliczeń powierzchni przyjęto 1cm tynku. Aranżację mieszkania przedstawiono poglądowo.