
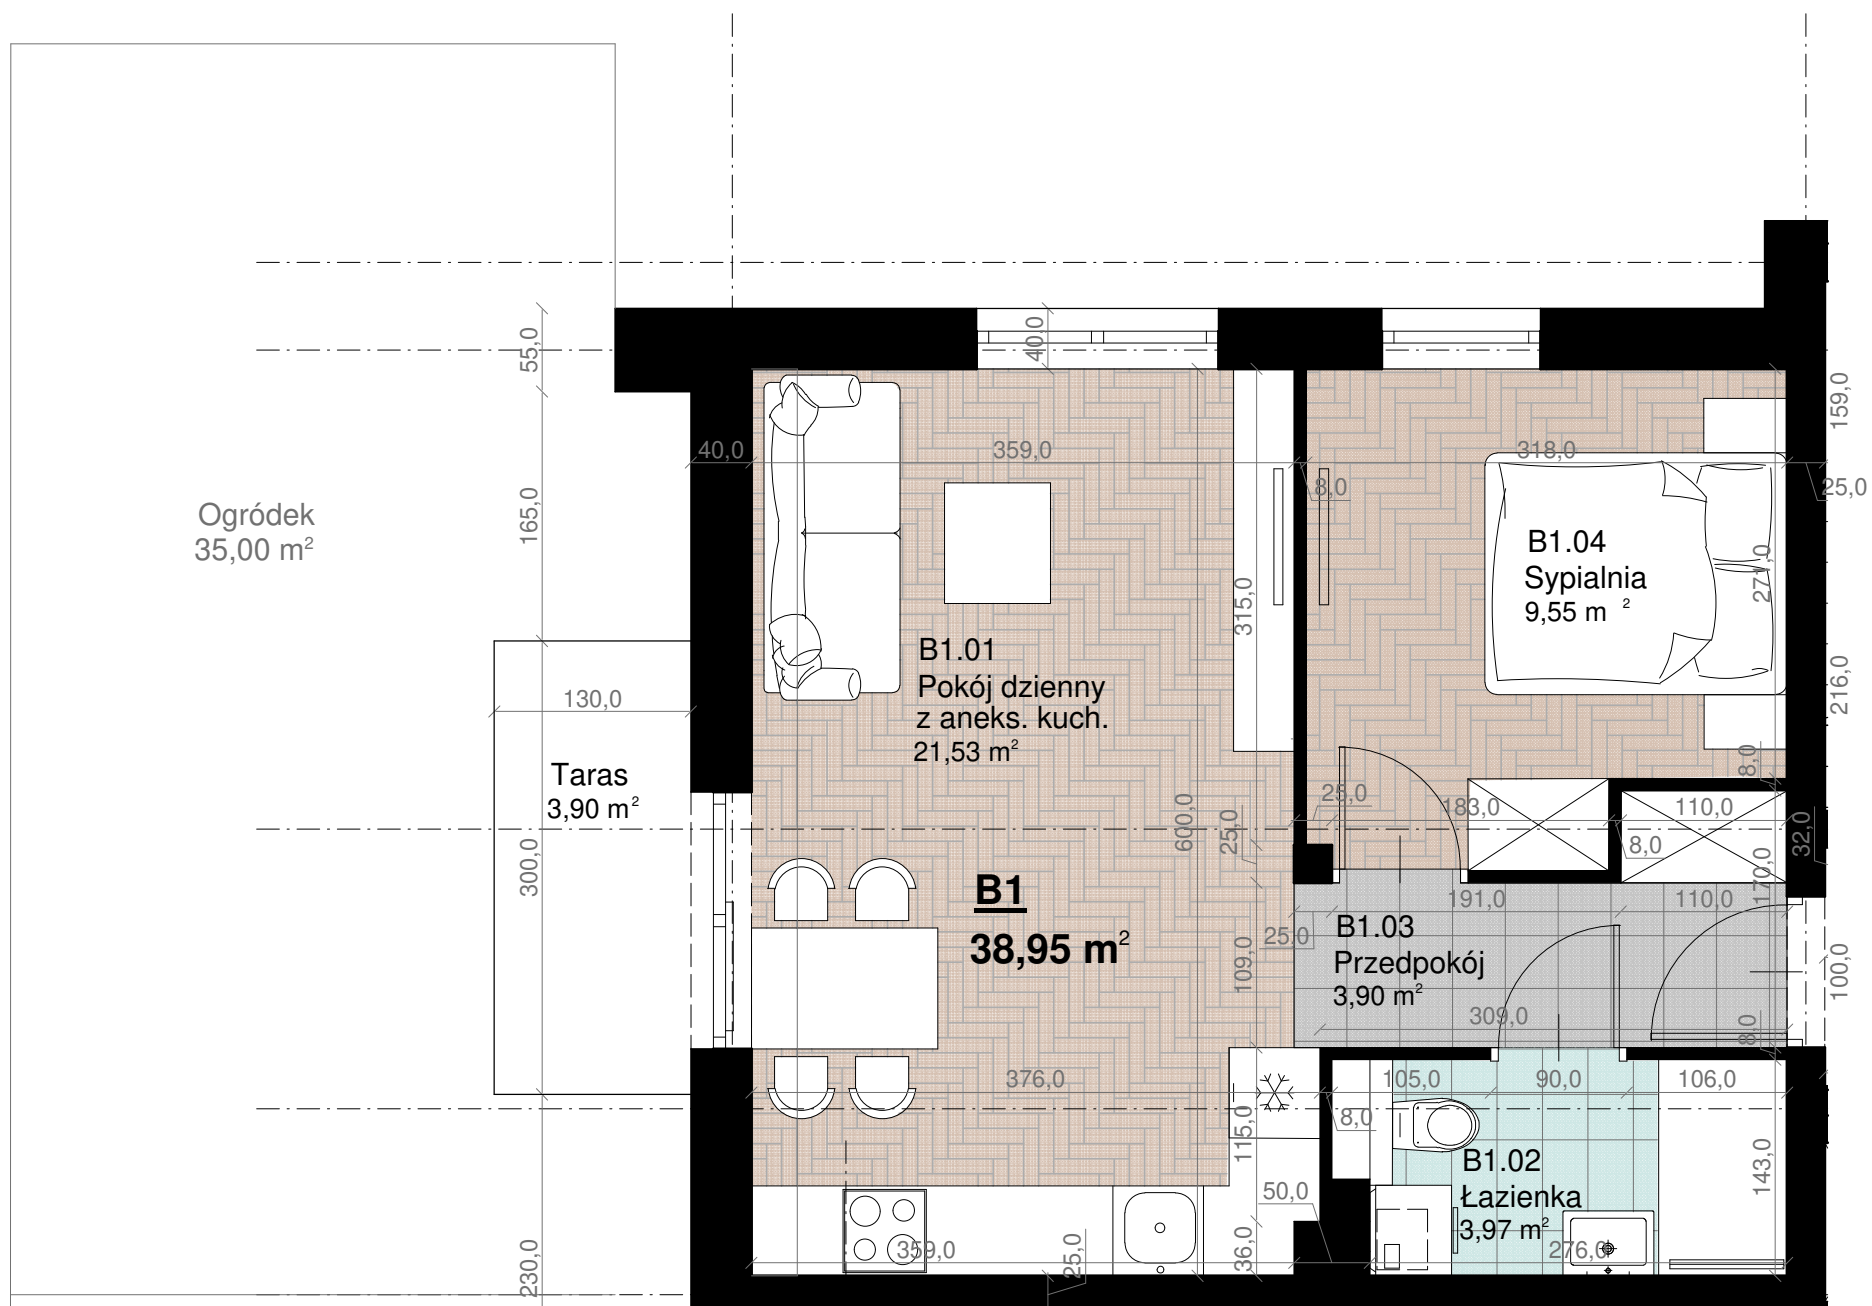


# Młyńska Ogrody V

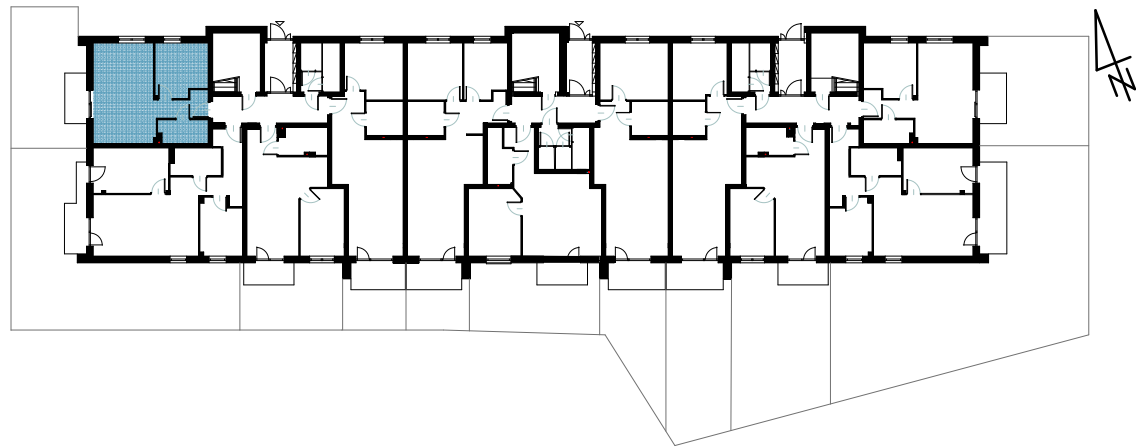

## LOKAL B.1

PARTER

### ZESTAWIENIE POWIERZCHNI:

|                                   |                      |
|-----------------------------------|----------------------|
| Pokój dzienny z aneksem kuchennym | 21,53 m <sup>2</sup> |
| Łazienka                          | 3,97 m <sup>2</sup>  |
| Przedpokój                        | 3,90 m <sup>2</sup>  |
| Sypialnia                         | 9,55 m <sup>2</sup>  |

38,95 m<sup>2</sup>

|         |                      |
|---------|----------------------|
| Taras   | 3,90 m <sup>2</sup>  |
| Ogródek | 35,00 m <sup>2</sup> |

### INWESTOR:

Deve Invest Sp. z o.o.

#### Uwaga:

Powierzchnia liczona wg. PN=ISO 9836; 1997

Na etapie realizacji obiektu mogą wystąpić korekty w powierzchni lokali i układzie ścian, powierzchnia liczona w stanie wykończonym.

Do obliczeń powierzchni przyjęto 1cm tynku. Aranżację mieszkania przedstawiono poglądowo.