
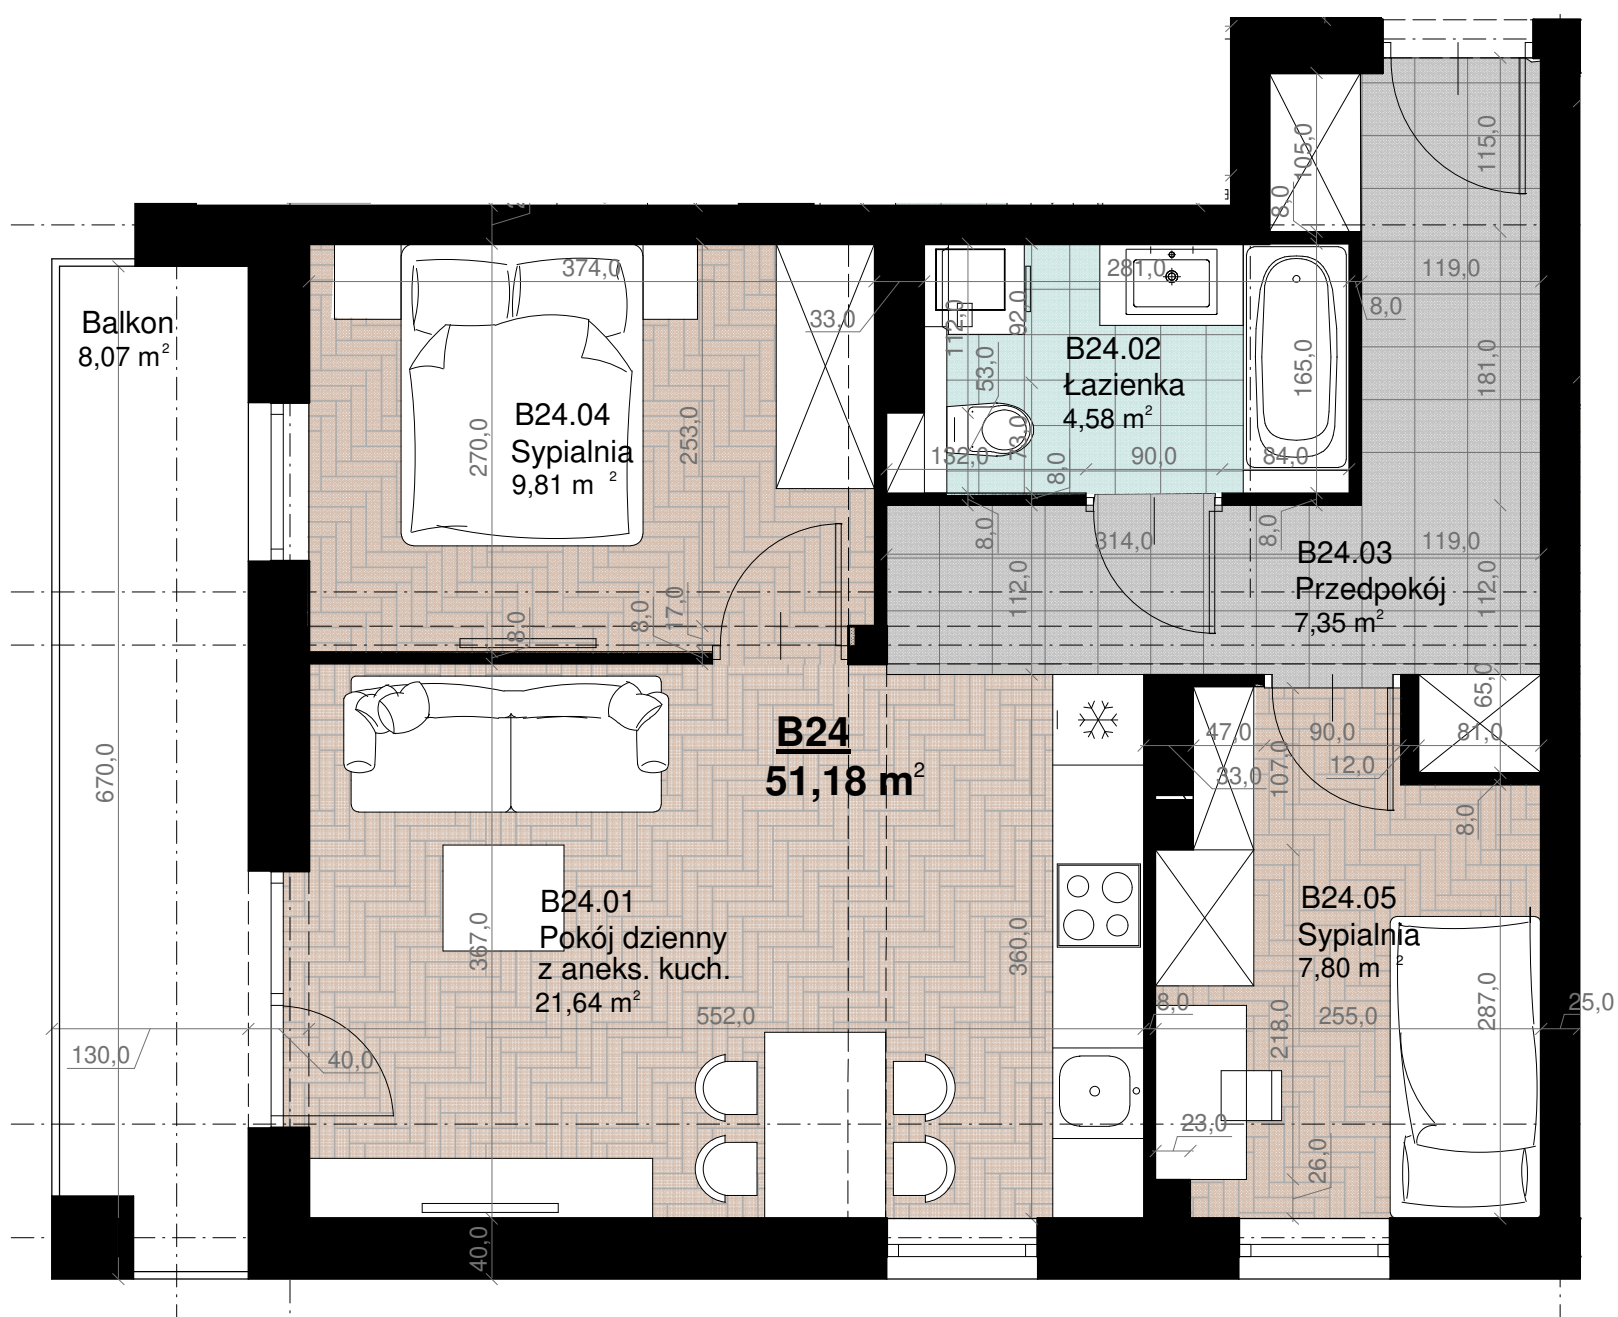
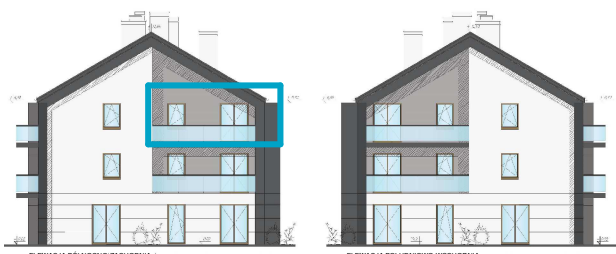


# Młyńska Ogrody V

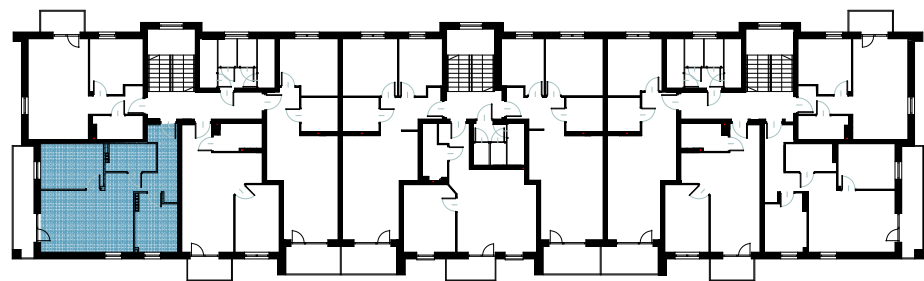

## LOKAL B.24

PODDASZE

### ZESTAWIENIE POWIERZCHNI:

Pokój dzienny z aneksem kuchennym	21,64 m <sup>2</sup>
Łazienka	4,58 m <sup>2</sup>
Przedpokój	7,35 m <sup>2</sup>
Sypialnia	9,81 m <sup>2</sup>
Sypialnia	7,80 m <sup>2</sup>

51,18 m<sup>2</sup>

Balkon

8,07 m<sup>2</sup>

### INWESTOR:

Deve Invest Sp. z o.o.

Uwaga:

Powierzchnia liczona wg. PN=ISO 9836; 1997

Na etapie realizacji obiektu mogą wystąpić korekty w powierzchni lokali i układzie ścian, powierzchnia liczona w stanie wykończonym.

Do obliczeń powierzchni przyjęto 1cm tynku. Aranżację mieszkania przedstawiono poglądowo.