
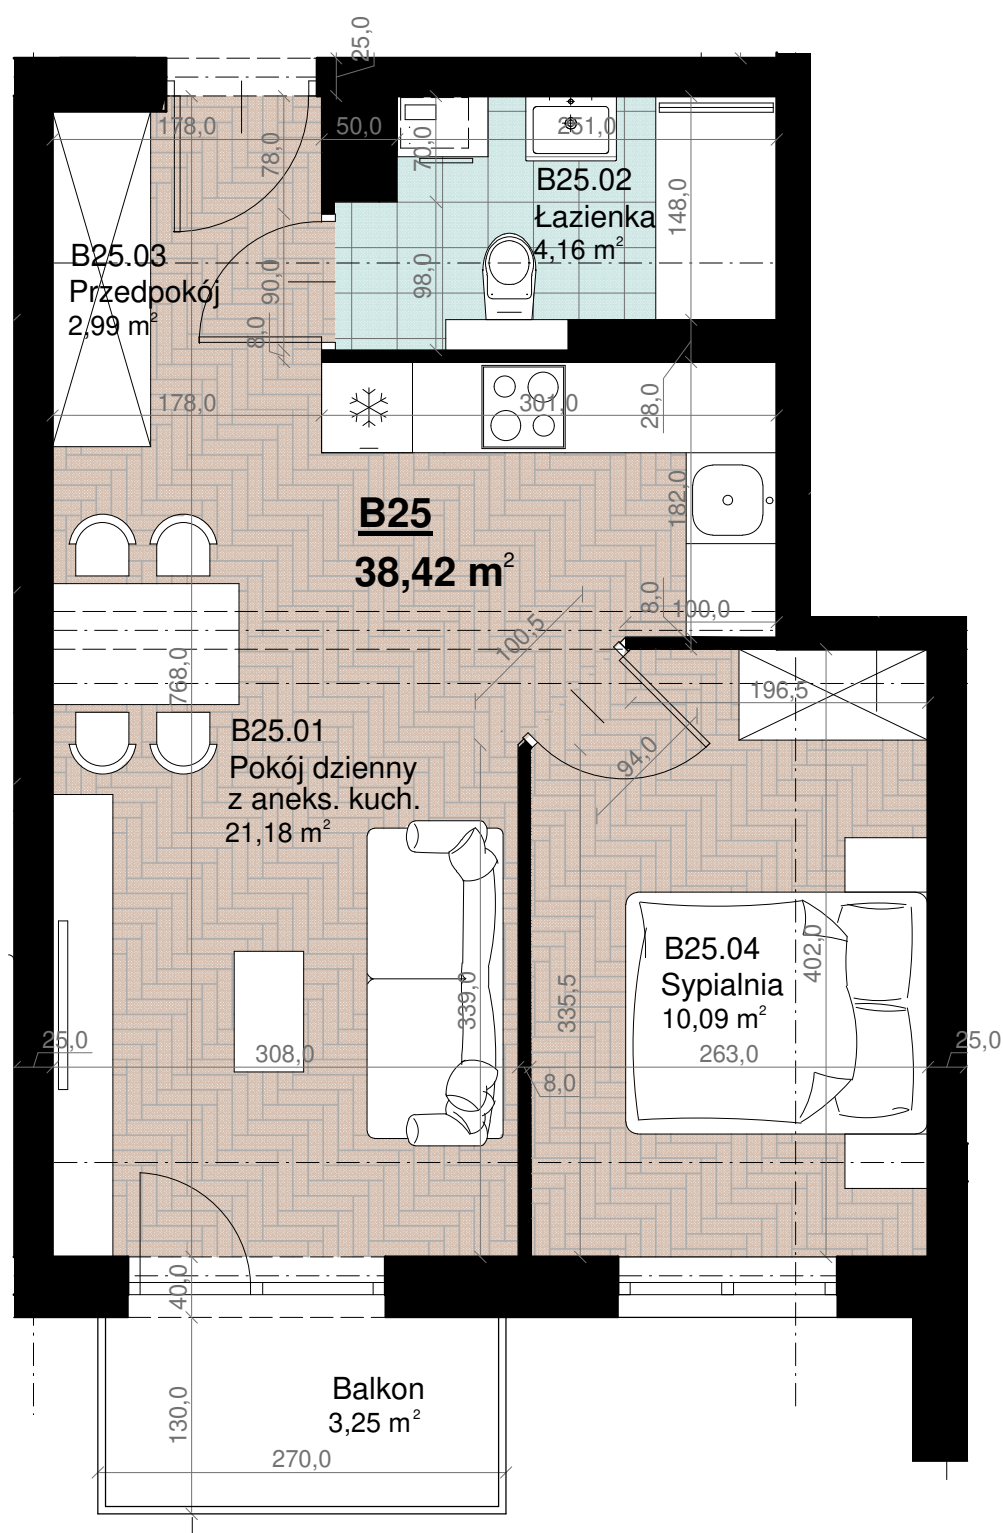


# Młyńska Ogrody V

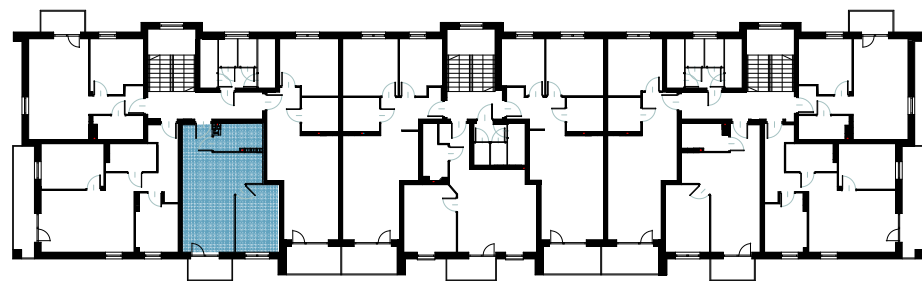

## LOKAL B.25

PODDASZE

### ZESTAWIENIE POWIERZCHNI:

Pokój dzienny z aneksem kuchennym	21,18 m <sup>2</sup>
Łazienka	4,16 m <sup>2</sup>
Przedpokój	2,99 m <sup>2</sup>
Sypialnia	10,09 m <sup>2</sup>
	<b>38,42 m<sup>2</sup></b>
Balkon	3,25 m <sup>2</sup>

### INWESTOR:

Deve Invest Sp. z o.o.

### Uwaga:

Powierzchnia liczona wg. PN=ISO 9836; 1997

Na etapie realizacji obiektu mogą wystąpić korekty w powierzchni lokali i układzie ścian, powierzchnia liczona w stanie wykończonym.

Do obliczeń powierzchni przyjęto 1cm tynku. Aranżację mieszkania przedstawiono poglądowo.