


Młyńska Ogrody V

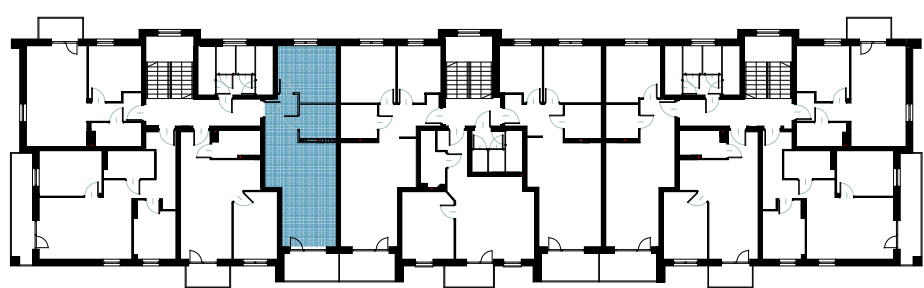

ELEWACJA POŁUDNIOWO-WSCHODNIA




ELEWACJA POŁUDNIOWO-ZACHODNIA



ELEWACJA POŁUDNIOWO-ZACHODNIA

ELEWACJA POŁUDNIOWO-WSCHODNIA

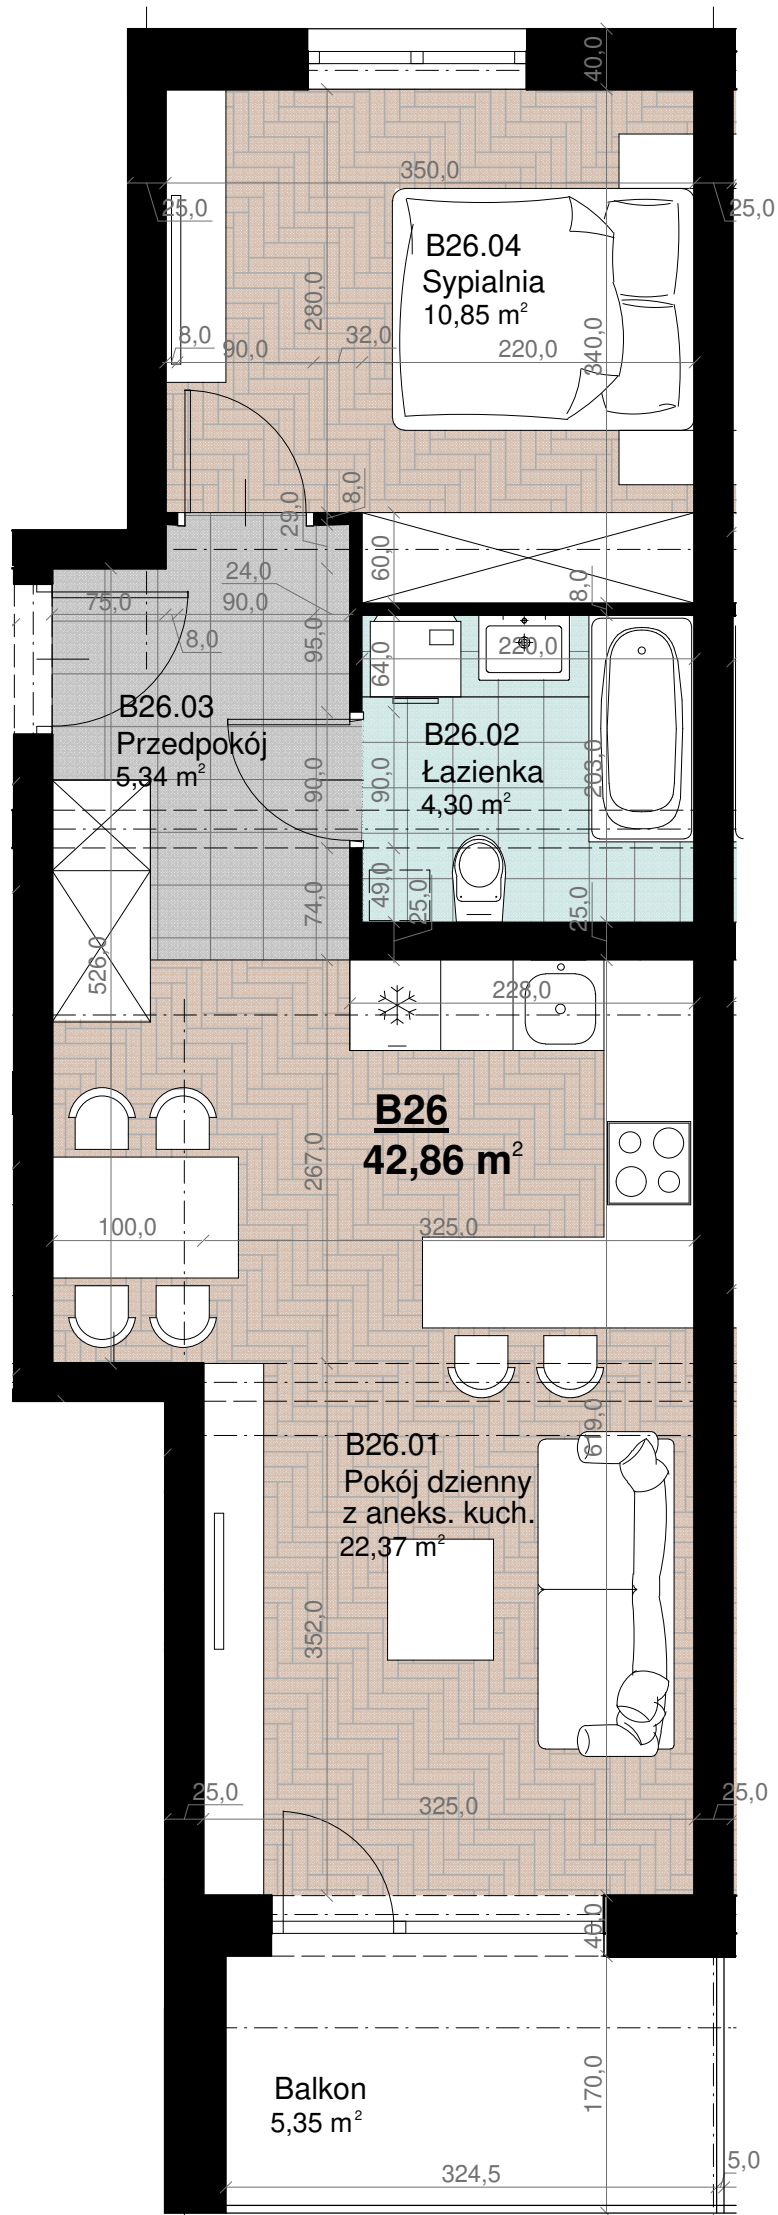

LOKAL B.26

PODDASZE

ZESTAWIENIE POWIERZCHNI:

Pokój dzienny z aneksem kuchennym	22,37 m ²
Łazienka	4,30 m ²
Przedpokój	5,34 m ²
Sypialnia	10,85 m ²
	42,86 m²
Balkon	5,35 m ²

INWESTOR:

Deve Invest Sp. z o.o.

Uwaga:
Powierzchnia liczona wg. PN=ISO 9836; 1997
Na etapie realizacji obiektu mogą wystąpić korekty w powierzchni lokali i układzie ścian, powierzchnia liczona w stanie wykończonym.
Do obliczeń powierzchni przyjęto 1cm tynku. Aranżację mieszkania przedstawiono poglądowo.