


Młyńska Ogrody V

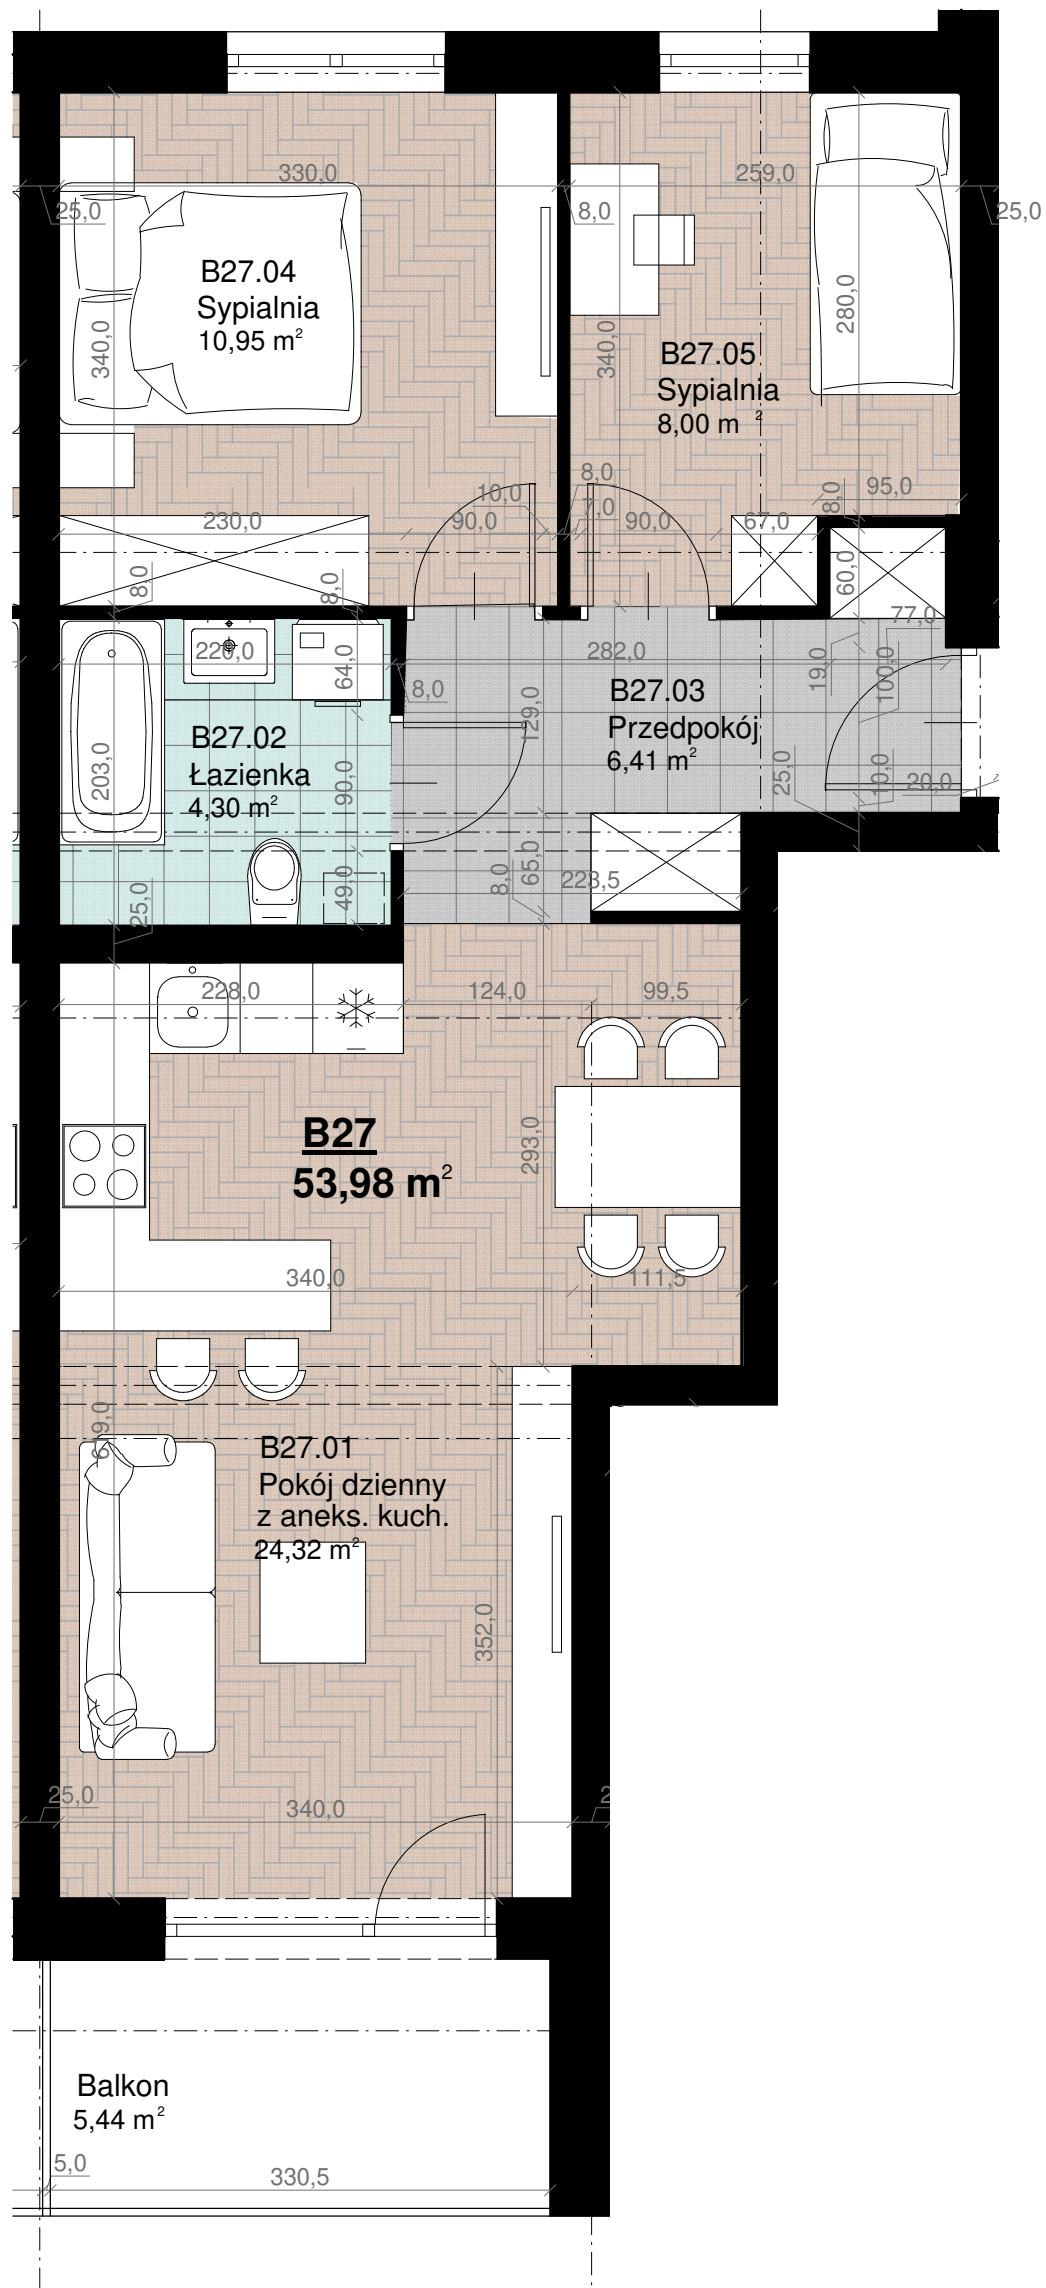

LOKAL B.27

PODDASZE

ZESTAWIENIE POWIERZCHNI:

Pokój dzienny z aneksem kuchennym	24,32 m ²
Łazienka	4,30 m ²
Przedpokój	6,41 m ²
Sypialnia	10,95 m ²
Sypialnia	8,00 m ²
	53,98 m²
Balkon	5,44 m ²

INWESTOR:

Deve Invest Sp. z o.o.

Uwaga:

Powierzchnia liczona wg. PN=ISO 9836; 1997

Na etapie realizacji obiektu mogą wystąpić korekty w powierzchni lokali i układzie ścian, powierzchnia liczona w stanie wykończonym.

Do obliczeń powierzchni przyjęto 1cm tynku. Aranżację mieszkania przedstawiono poglądowo.