


Młyńska Ogrody V

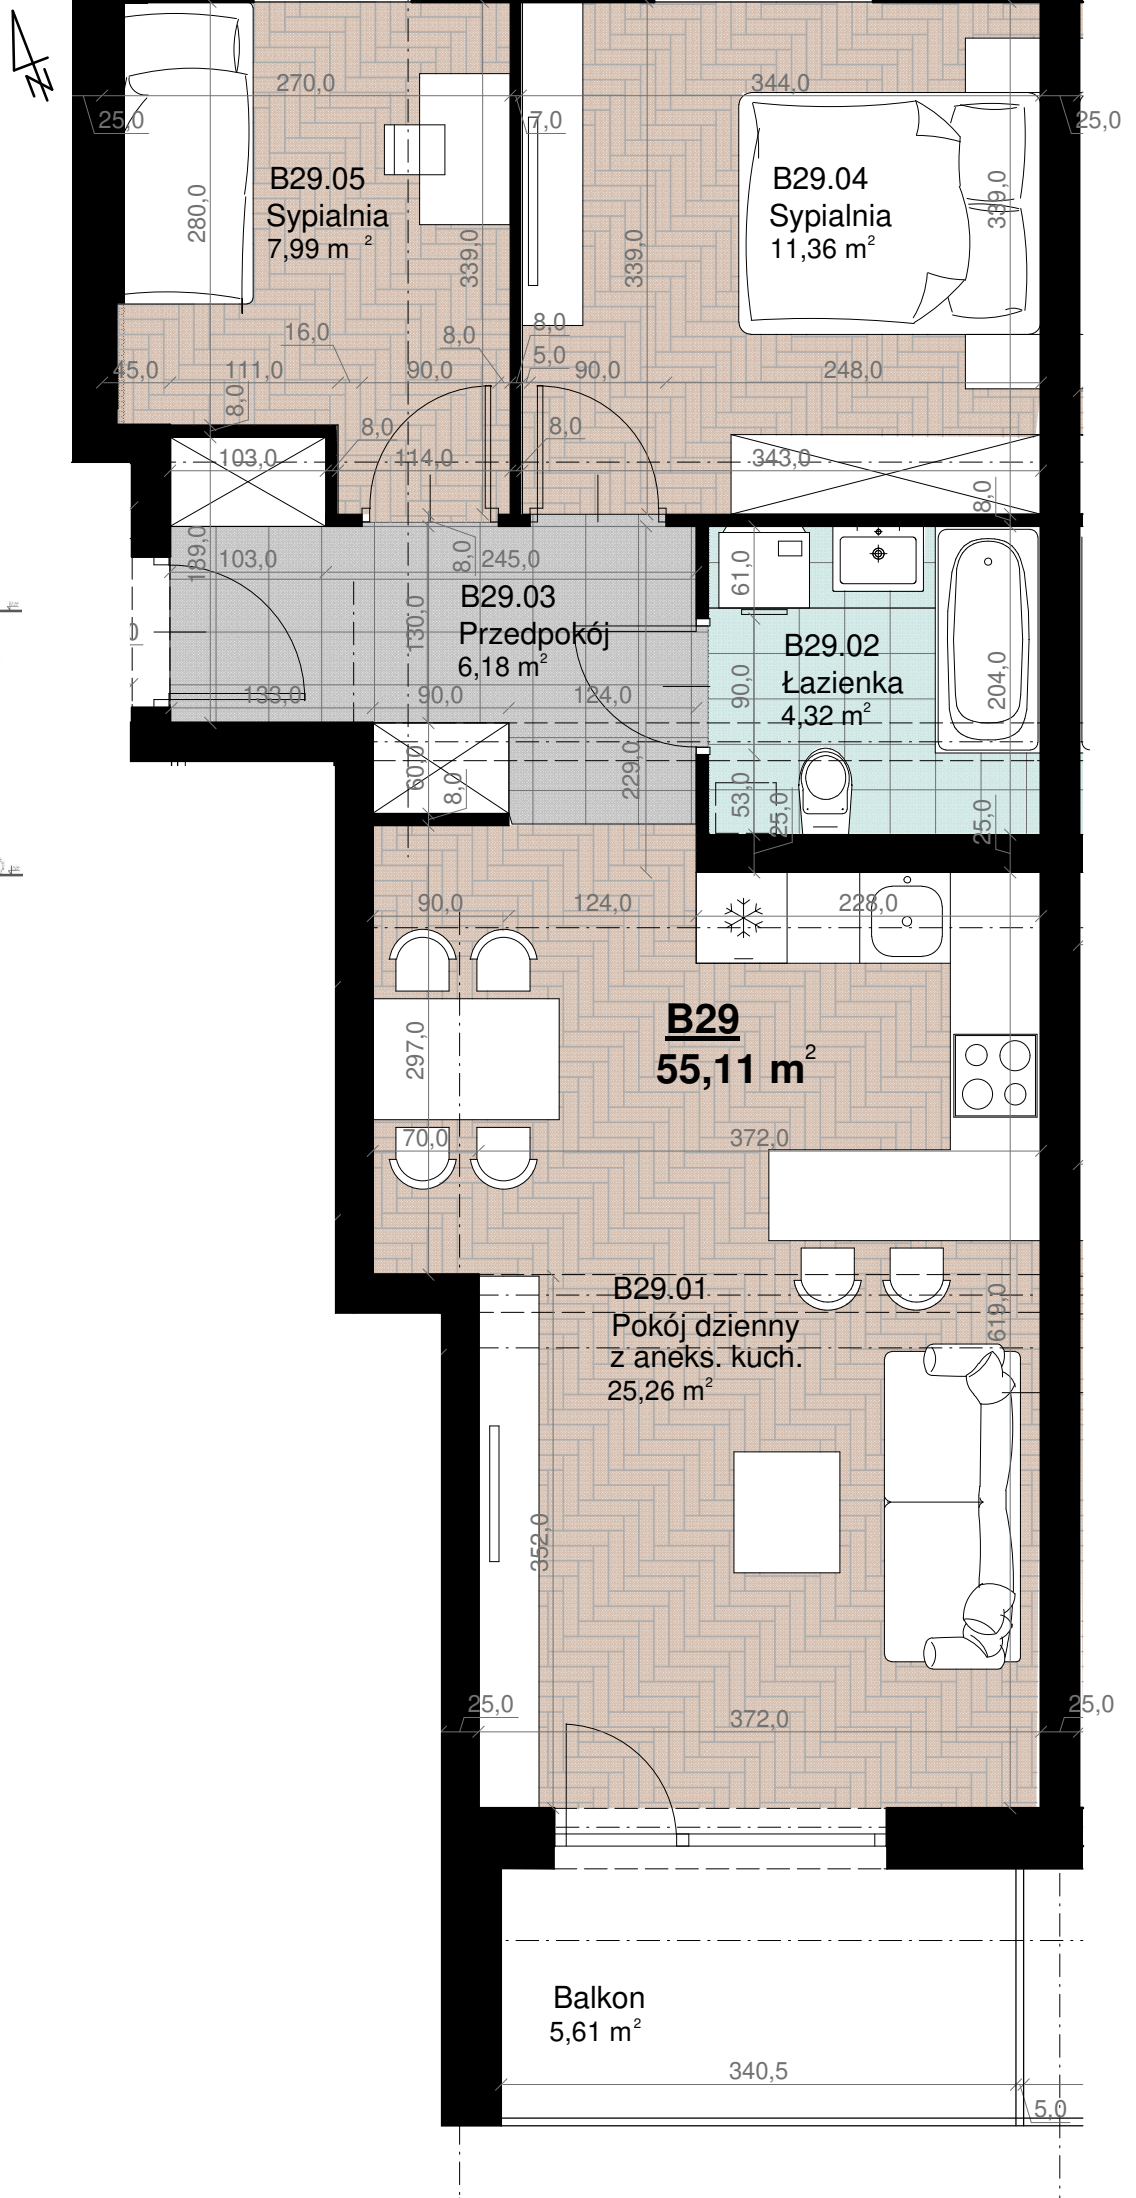

LOKAL B.29

PODDASZE

ZESTAWIENIE POWIERZCHNI:

Pokój dzienny z aneksem kuchennym	25,26 m ²
Łazienka	4,32 m ²
Przedpokój	6,18 m ²
Sypialnia	11,36 m ²
Sypialnia	7,99 m ²

55,11 m²

Balkon

5,61 m²

INWESTOR:

Deve Invest Sp. z o.o.

Uwaga:

Powierzchnia liczona wg. PN=ISO 9836; 1997

Na etapie realizacji obiektu mogą wystąpić korekty w powierzchni lokali i układzie ścian, powierzchnia liczona w stanie wykończonym.

Do obliczeń powierzchni przyjęto 1cm tynku. Aranżację mieszkania przedstawiono poglądowo.