
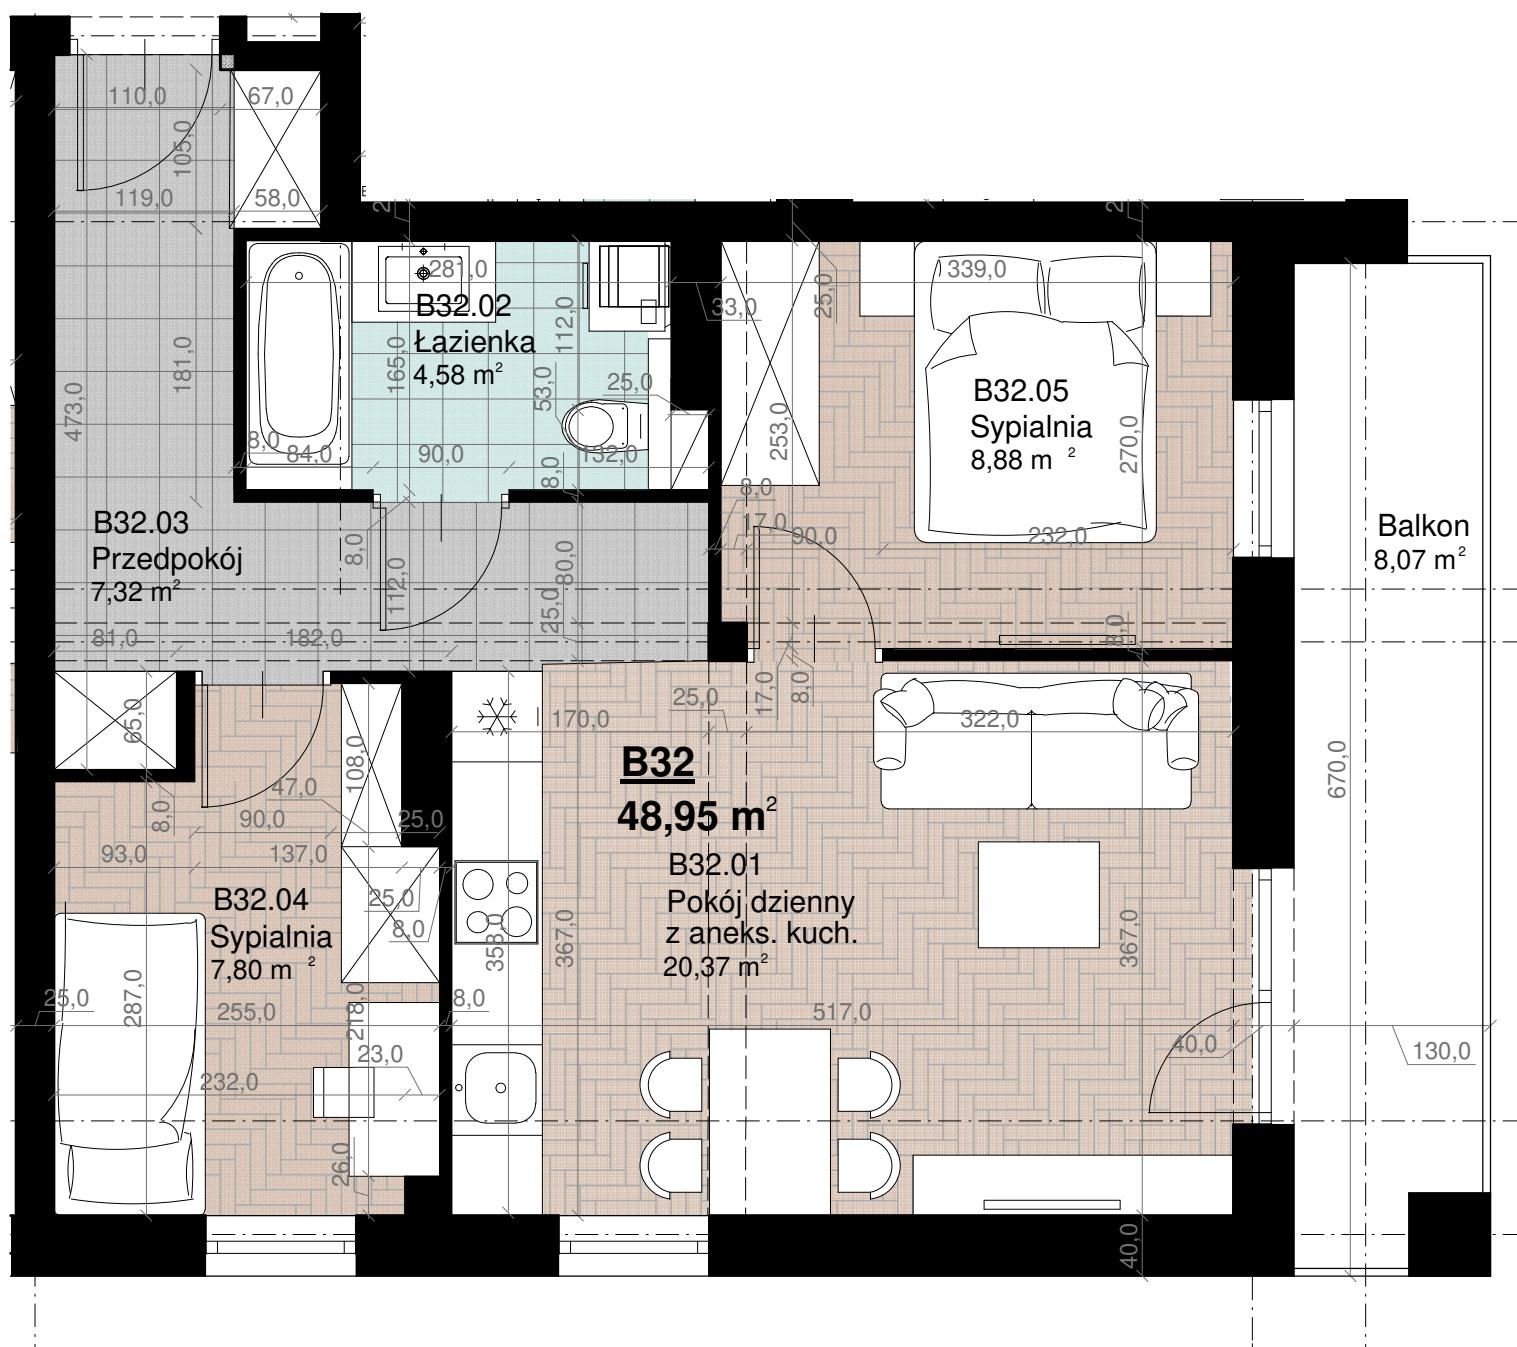


Młyńska Ogrody V

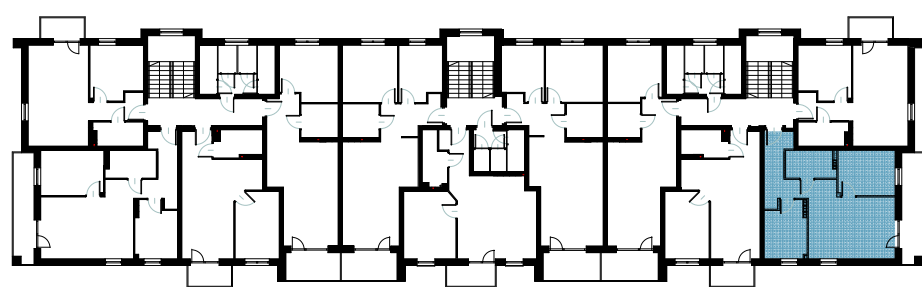

LOKAL B.32

PODDASZE

ZESTAWIENIE POWIERZCHNI:

Pokój dzienny z aneksem kuchennym	20,37 m ²
Łazienka	4,58 m ²
Przedpokój	7,32 m ²
Sypialnia	7,80 m ²
Sypialnia	8,88 m ²
	48,95 m²
Balkon	8,07 m ²

Deve Invest Sp. z o.o.

Uwaga:

Powierzchnia liczona wg. PN=ISO 9836; 1997

Na etapie realizacji obiektu mogą wystąpić korekty w powierzchni lokali i układzie ścian, powierzchnia liczona w stanie wykończonym.

Do obliczeń powierzchni przyjęto 1cm tynku. Aranżację mieszkania przedstawiono poglądowo.