
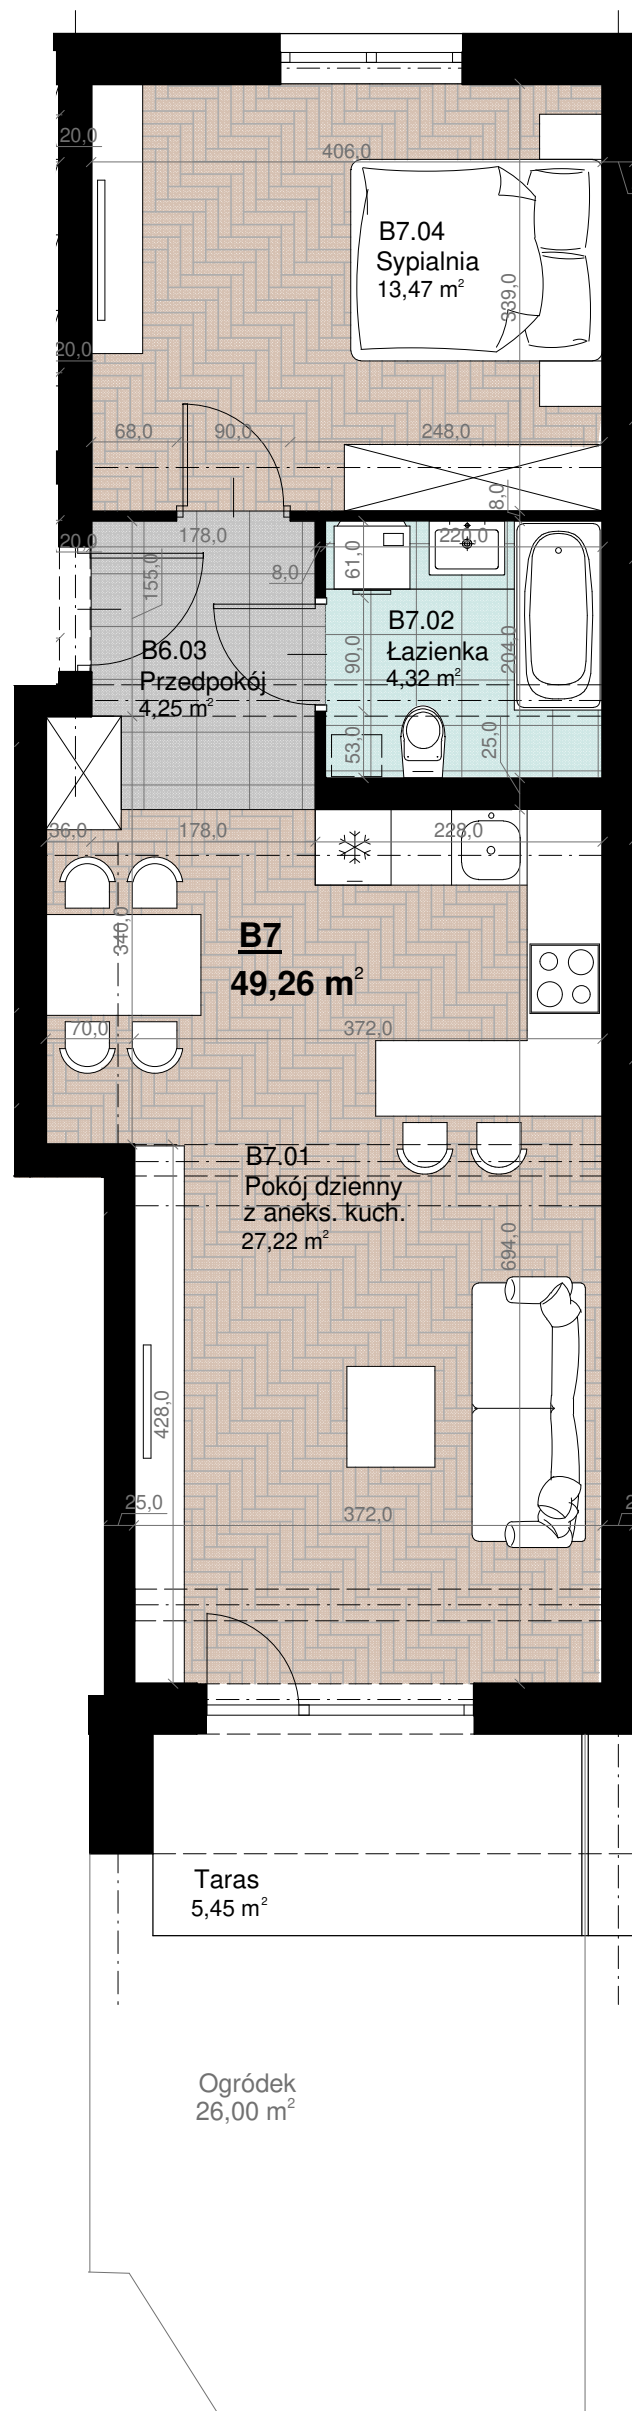


Młyńska Ogrody V

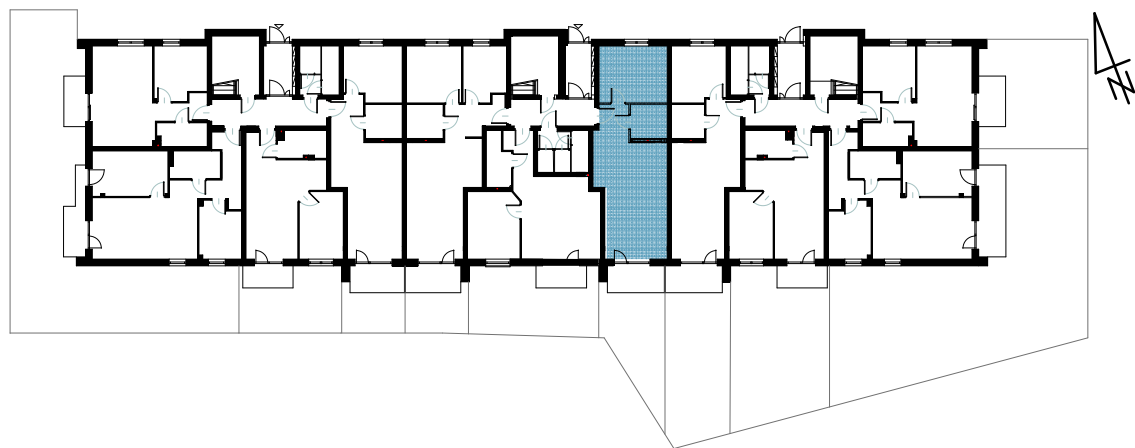

LOKAL B.7

PARTER

ZESTAWIENIE POWIERZCHNI:

Pokój dzienny z aneksem kuchennym	27,22 m ²
Łazienka	4,32 m ²
Przedpokój	4,25 m ²
Sypialnia	13,47 m ²
	<hr/>
	49,26 m ²
Taras	5,45 m ²
Ogródek	26,00 m ²

INWESTOR:

Deve Invest Sp. z o.o.

Uwaga:

Powierzchnia liczona wg. PN=ISO 9836; 1997

Na etapie realizacji obiektu mogą wystąpić korekty w powierzchni lokali i układzie ścian, powierzchnia liczona w stanie wykończonym.

Do obliczeń powierzchni przyjęto 1cm tynku. Aranżację mieszkania przedstawiono poglądowo.