
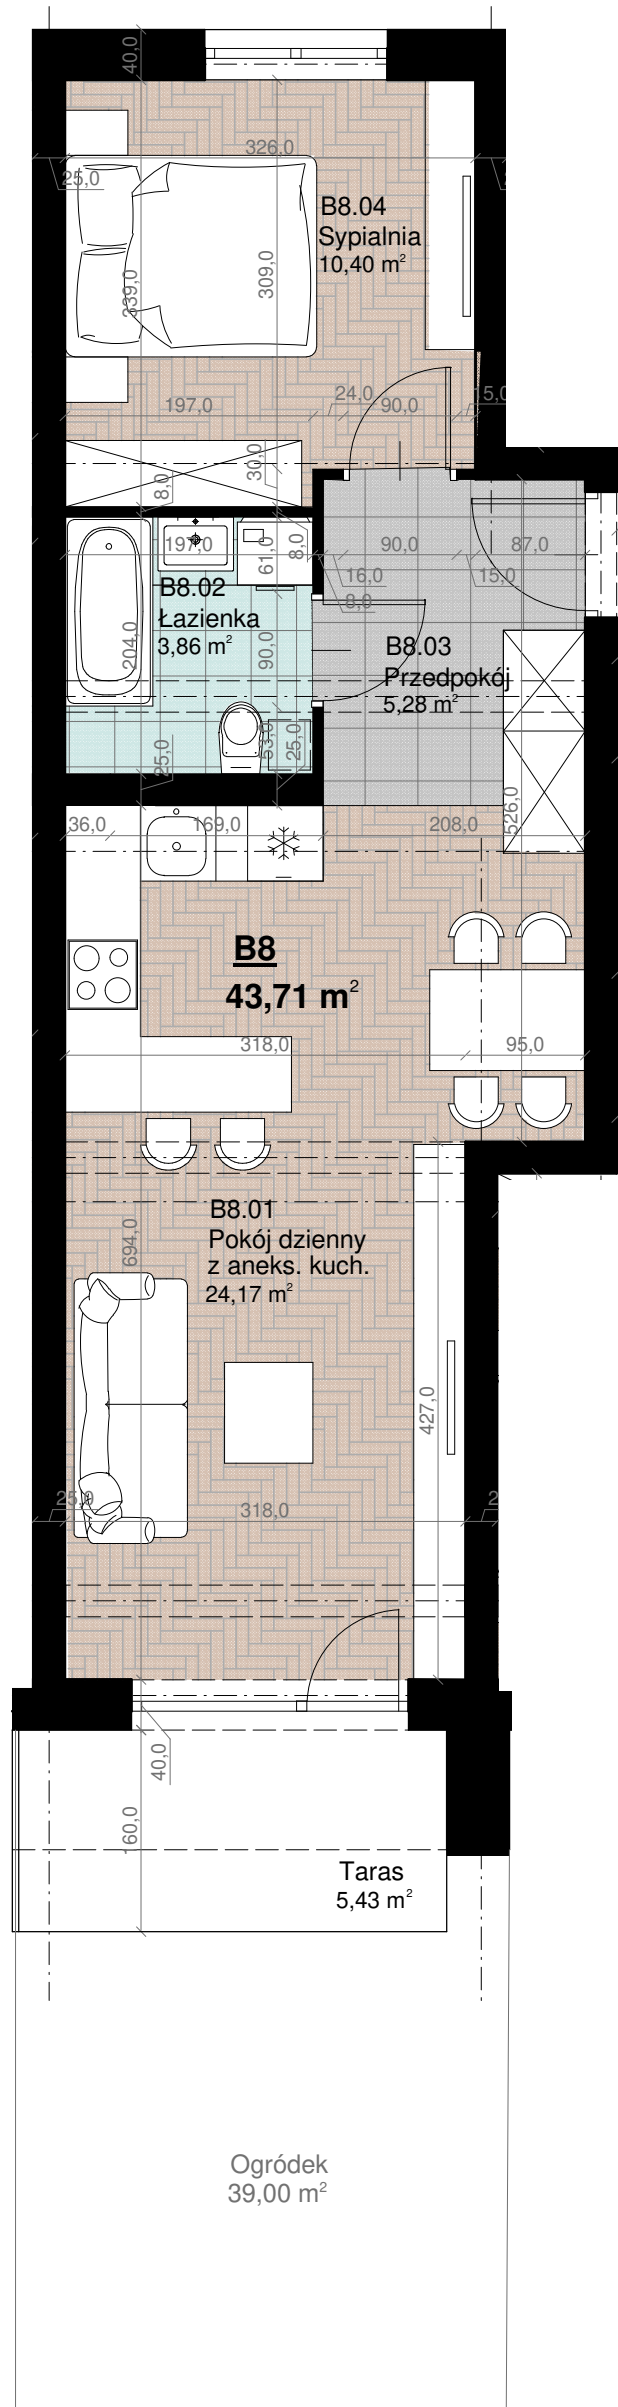


Młyńska Ogrody V

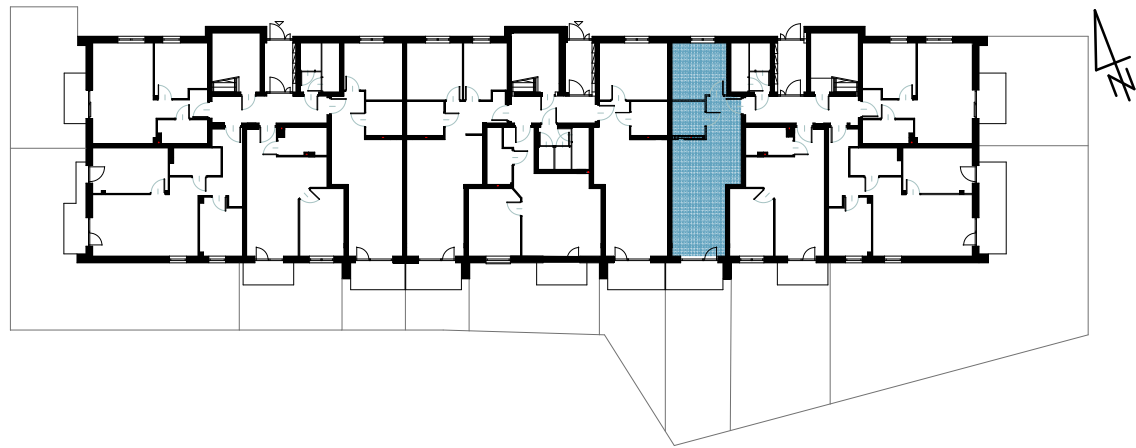

LOKAL B.8

PARTER

ZESTAWIENIE POWIERZCHNI:

Pokój dzienny z aneksem kuchennym	24,17 m ²
Łazienka	3,86 m ²
Przedpokój	5,28 m ²
Sypialnia	10,40 m ²
	<hr/>
	43,71 m ²
Taras	5,43 m ²
Ogródek	39,00 m ²

INWESTOR:

Deve Invest Sp. z o.o.

Uwaga:

Powierzchnia liczona wg. PN=ISO 9836; 1997

Na etapie realizacji obiektu mogą wystąpić korekty w powierzchni lokali i układzie ścian, powierzchnia liczona w stanie wykończonym.

Do obliczeń powierzchni przyjęto 1cm tynku. Aranżację mieszkania przedstawiono poglądowo.