
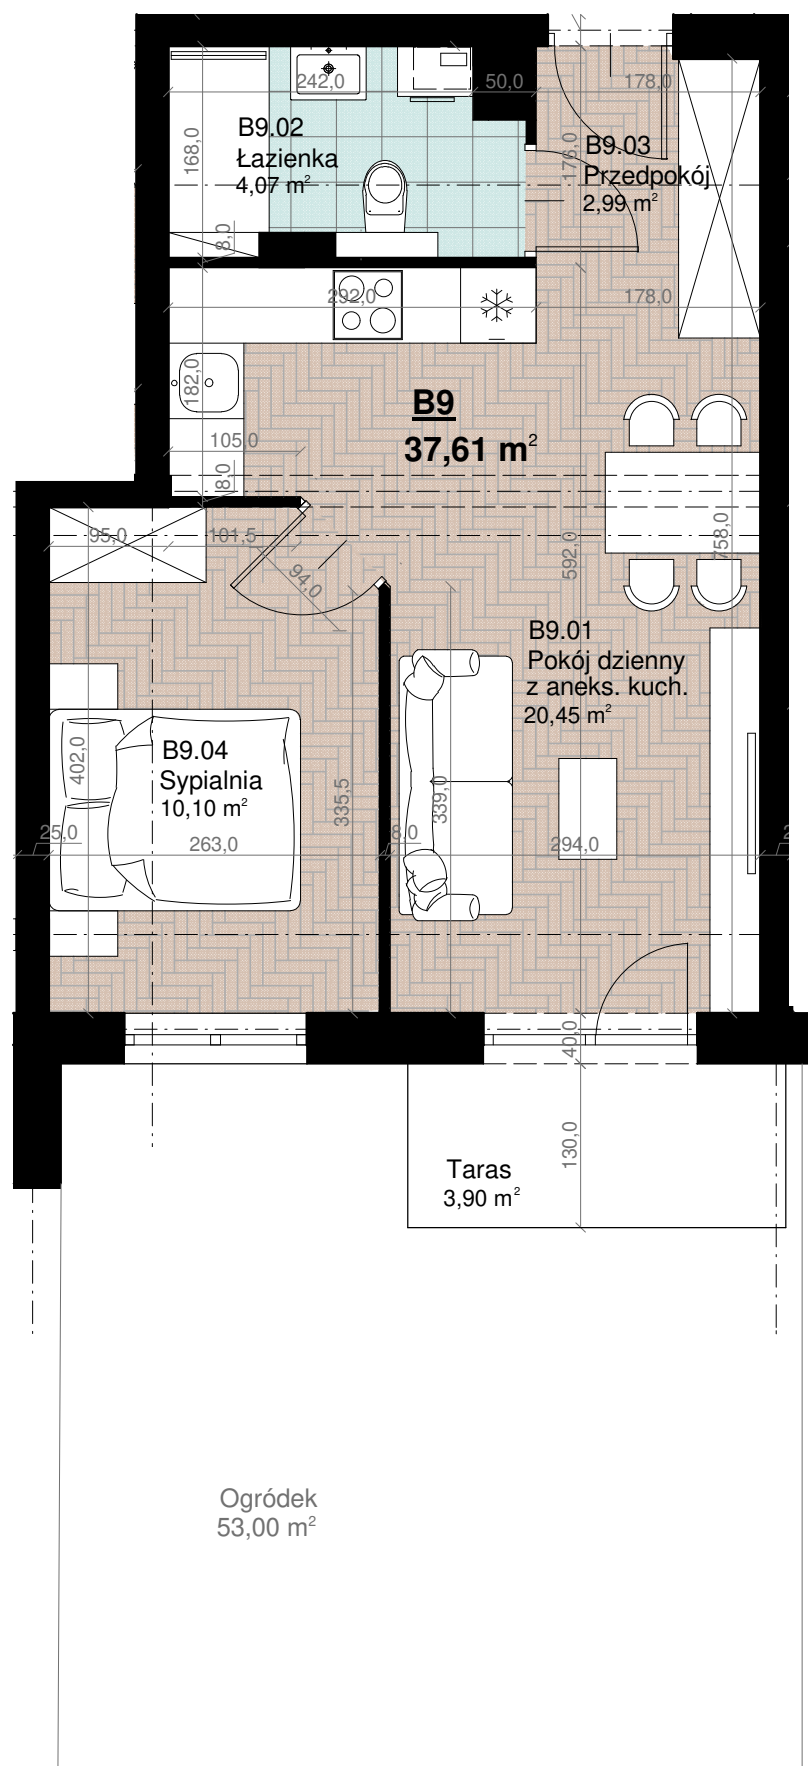


Młyńska Ogrody V

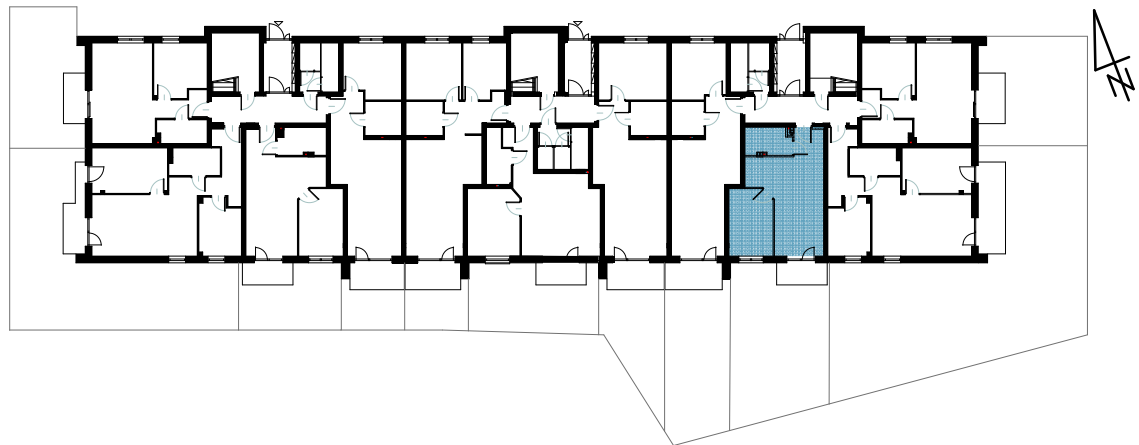

LOKAL B.9

PARTER

ZESTAWIENIE POWIERZCHNI:

Pokój dzienny z aneksem kuchennym	20,45 m ²
Łazienka	4,07 m ²
Przedpokój	2,99 m ²
Sypialnia	10,10 m ²
	37,61 m²
Taras	3,90 m ²
Ogródek	53,00 m ²

INWESTOR:

Deve Invest Sp. z o.o.

Uwaga:

Powierzchnia liczona wg. PN=ISO 9836; 1997

Na etapie realizacji obiektu mogą wystąpić korekty w powierzchni lokali i układzie ścian, powierzchnia liczona w stanie wykończonym.

Do obliczeń powierzchni przyjęto 1cm tynku. Aranżację mieszkania przedstawiono poglądowo.