
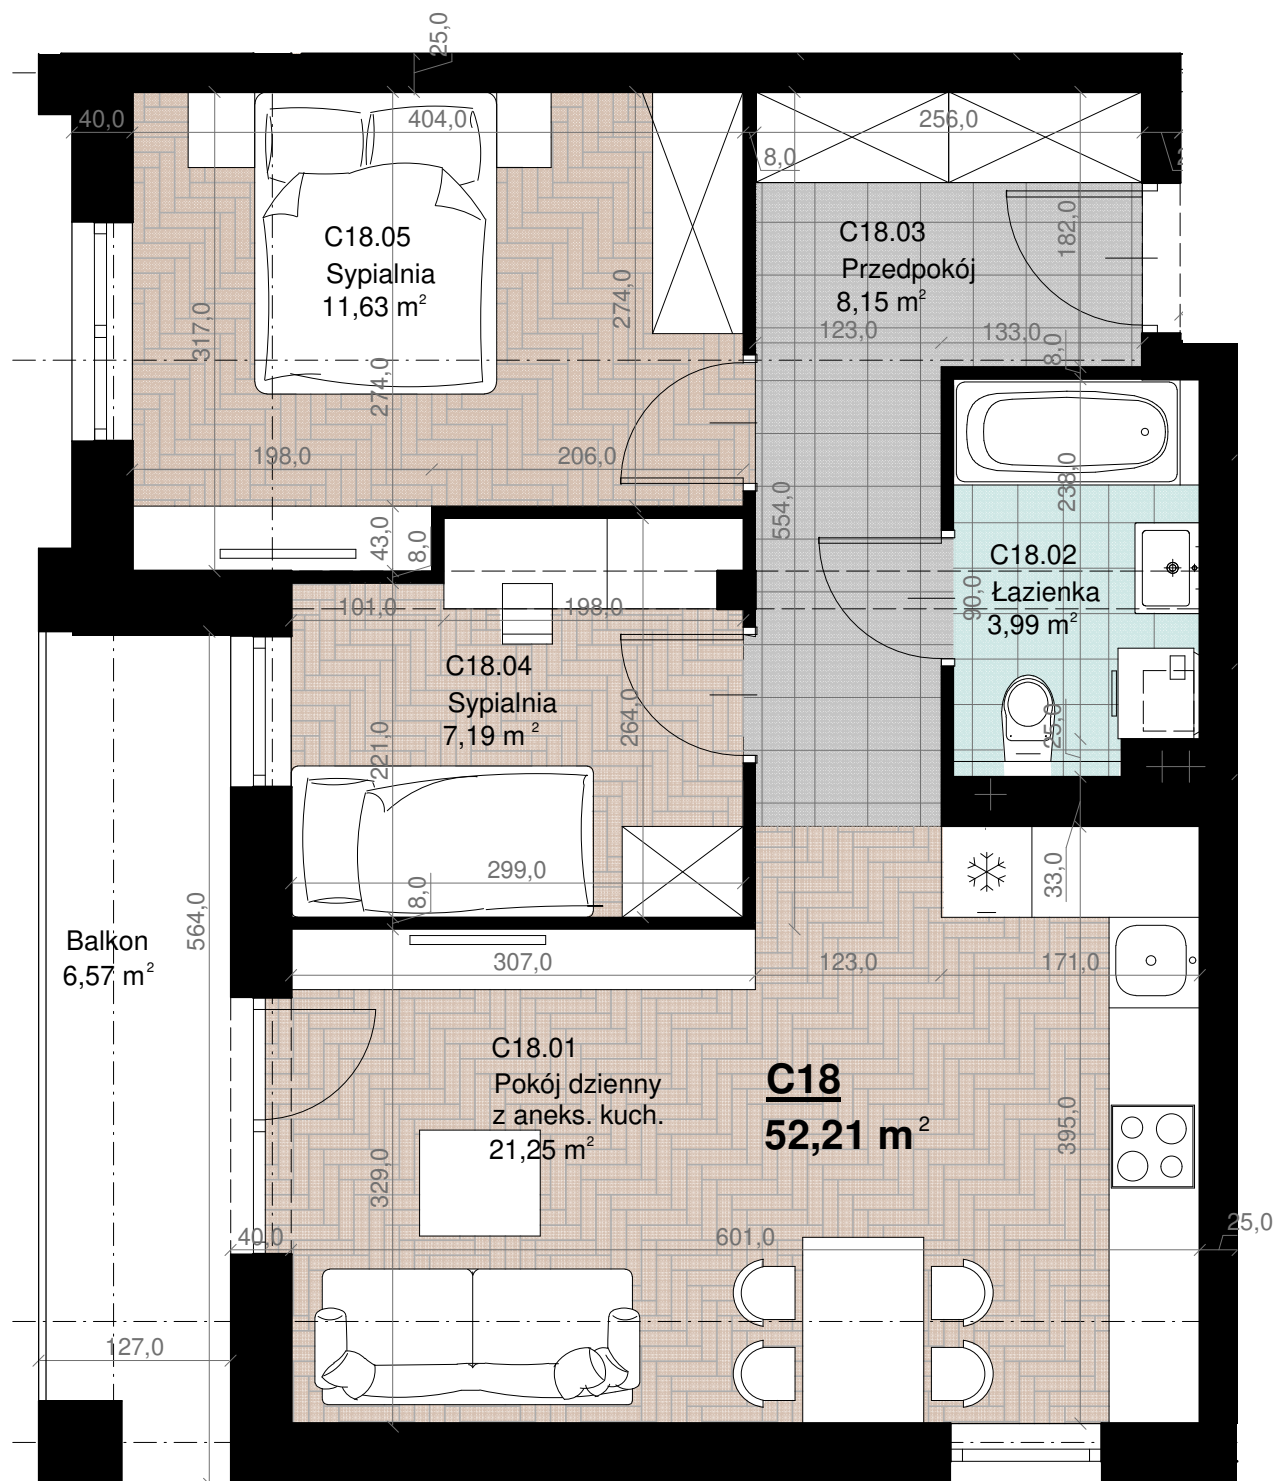


Młyńska Ogrody V

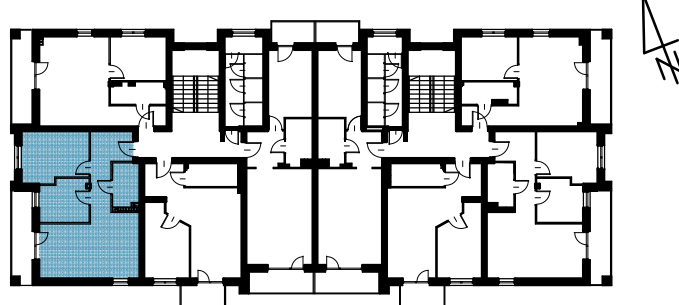

LOKAL C.18

PODDASZE

ZESTAWIENIE POWIERZCHNI:

Pokój dzienny z aneksem kuchennym	21,25 m ²
Łazienka	3,99 m ²
Przedpokój	8,15 m ²
Sypialnia	7,19 m ²
Sypialnia	11,63 m ²
	52,21 m²
Balkon	6,57 m ²

INWESTOR:

Deve Invest Sp. z o.o.

Uwaga:

Powierzchnia liczona wg. PN=ISO 9836; 1997

Na etapie realizacji obiektu mogą wystąpić korekty w powierzchni lokali i układzie ścian, powierzchnia liczona w stanie wykończonym.

Do obliczeń powierzchni przyjęto 1cm tynku. Aranżację mieszkania przedstawiono poglądowo.