




Młyńska Ogrody V

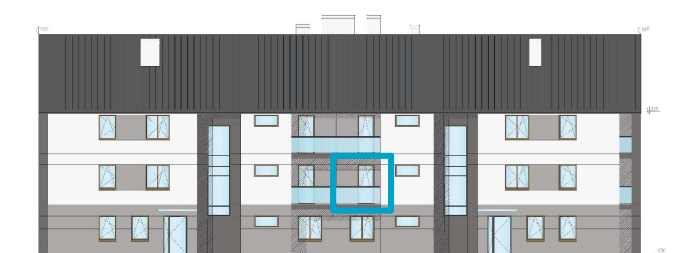

ELEWACJA PÓŁNOČNO-WIŠCIODŃA

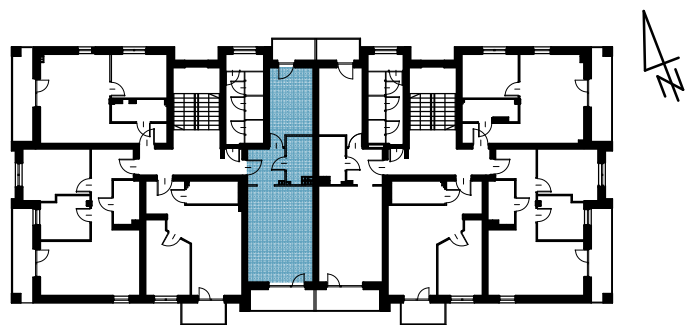

ELEWACJA PÓŁNOČNO-ZACHODŃA

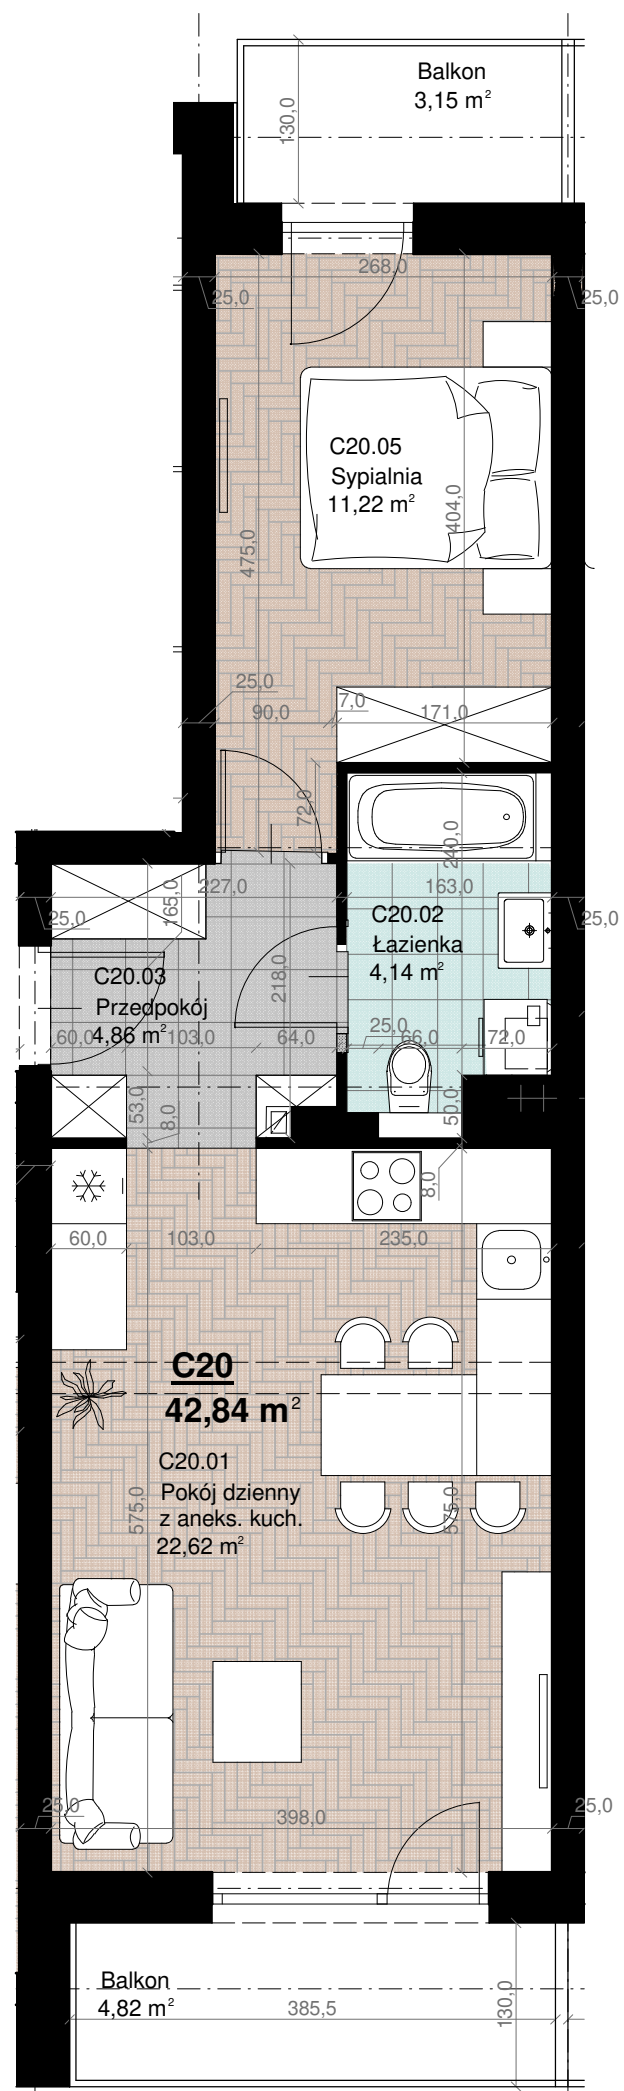

LOKAL C.20

PODDASZE

ZESTAWIENIE POWIERZCHNI:

Pokój dzienny z aneksem kuchennym	22,62 m ²
Łazienka	4,14 m ²
Przedpokój	4,86 m ²
Sypialnia	11,22 m ²
	<hr/>
	42,84 m ²
Balkon	4,82 m ²

INWESTOR:

Deve Invest Sp. z o.o.

Uwaga:
Powierzchnia liczona wg. PN=ISO 9836; 1997
Na etapie realizacji obiektu mogą wystąpić korekty w powierzchni lokali i układzie ścian, powierzchnia liczona w stanie wykończonym.
Do obliczeń powierzchni przyjęto 1cm tynku. Aranżację mieszkania przedstawiono poglądowo.