
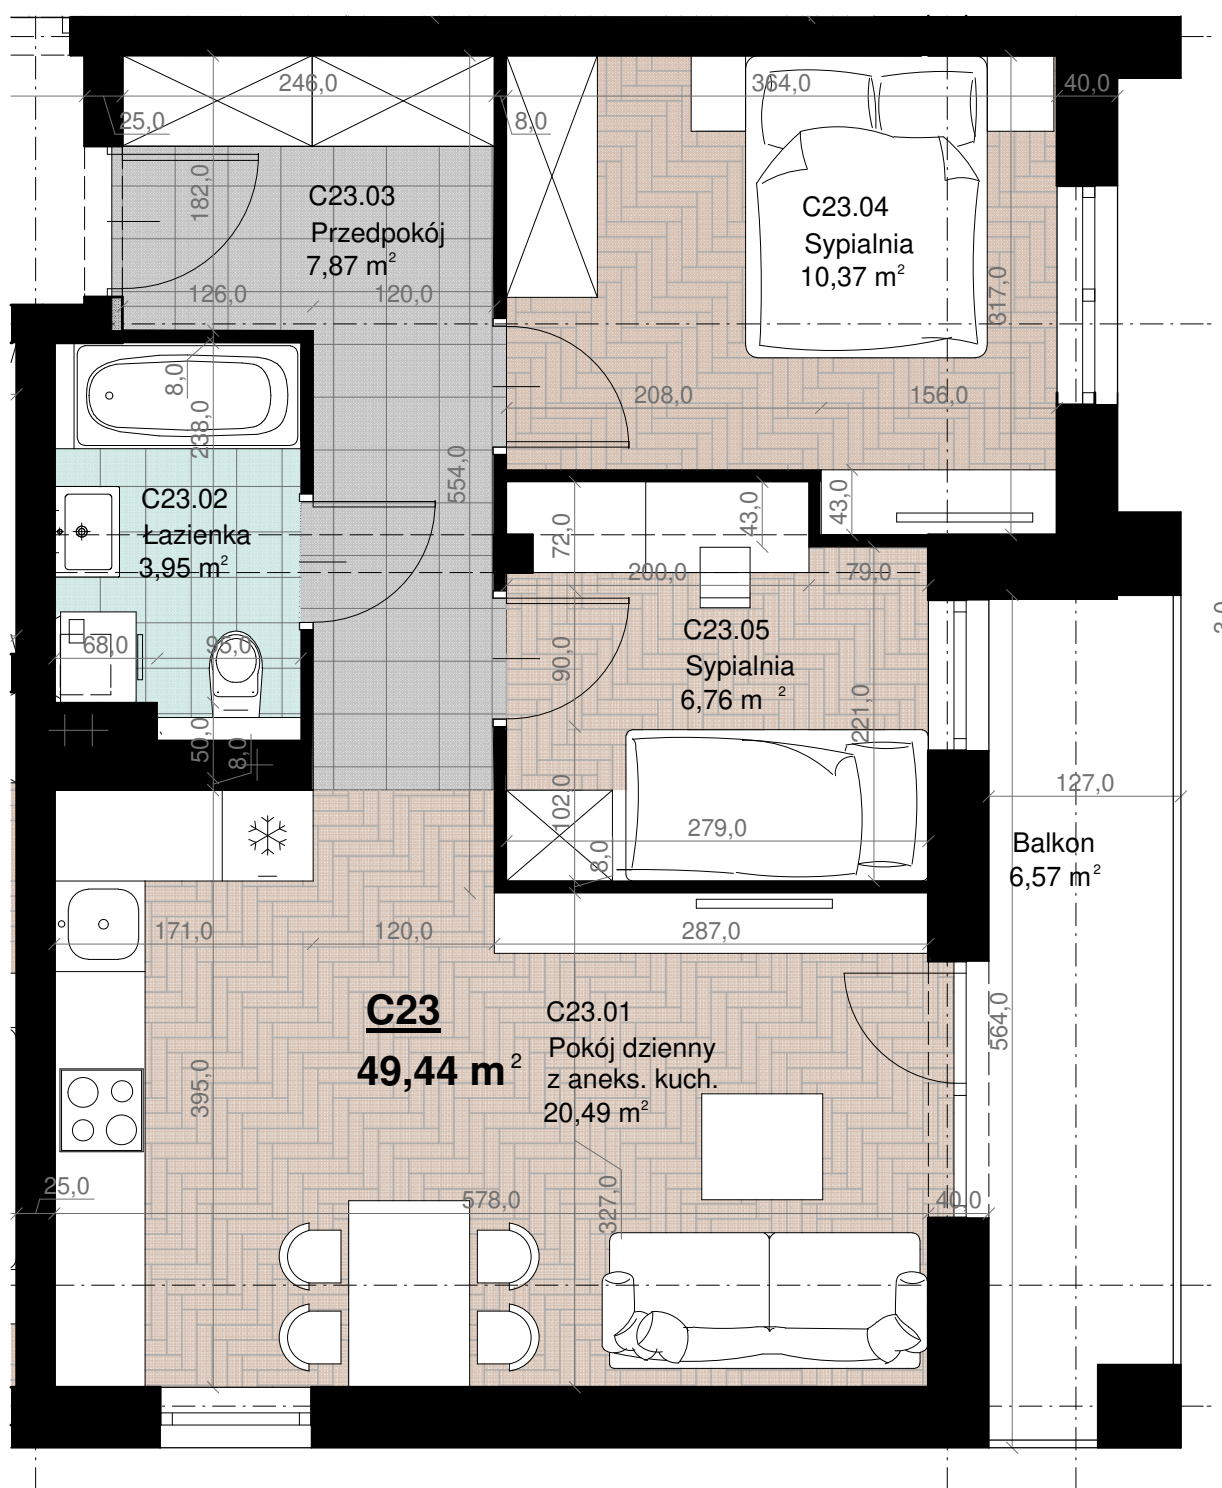


Młyńska Ogrody V

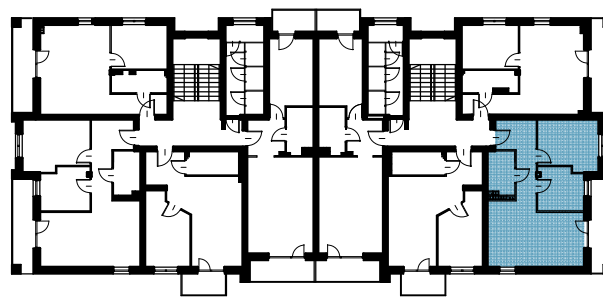

LOKAL C.23

PODDASZE

ZESTAWIENIE POWIERZCHNI:

Pokój dzienny z aneksem kuchennym	20,49 m ²
Łazienka	3,95 m ²
Przedpokój	7,87 m ²
Sypialnia	10,37 m ²
Sypialnia	6,76 m ²
	49,44 m²
Balkon	6,57 m ²

INWESTOR:

Deve Invest Sp. z o.o.

Uwaga:

Powierzchnia liczona wg. PN=ISO 9836; 1997

Na etapie realizacji obiektu mogą wystąpić korekty w powierzchni lokali i układzie ścian, powierzchnia liczona w stanie wykończonym.

Do obliczeń powierzchni przyjęto 1cm tynku. Aranżację mieszkania przedstawiono poglądowo.