
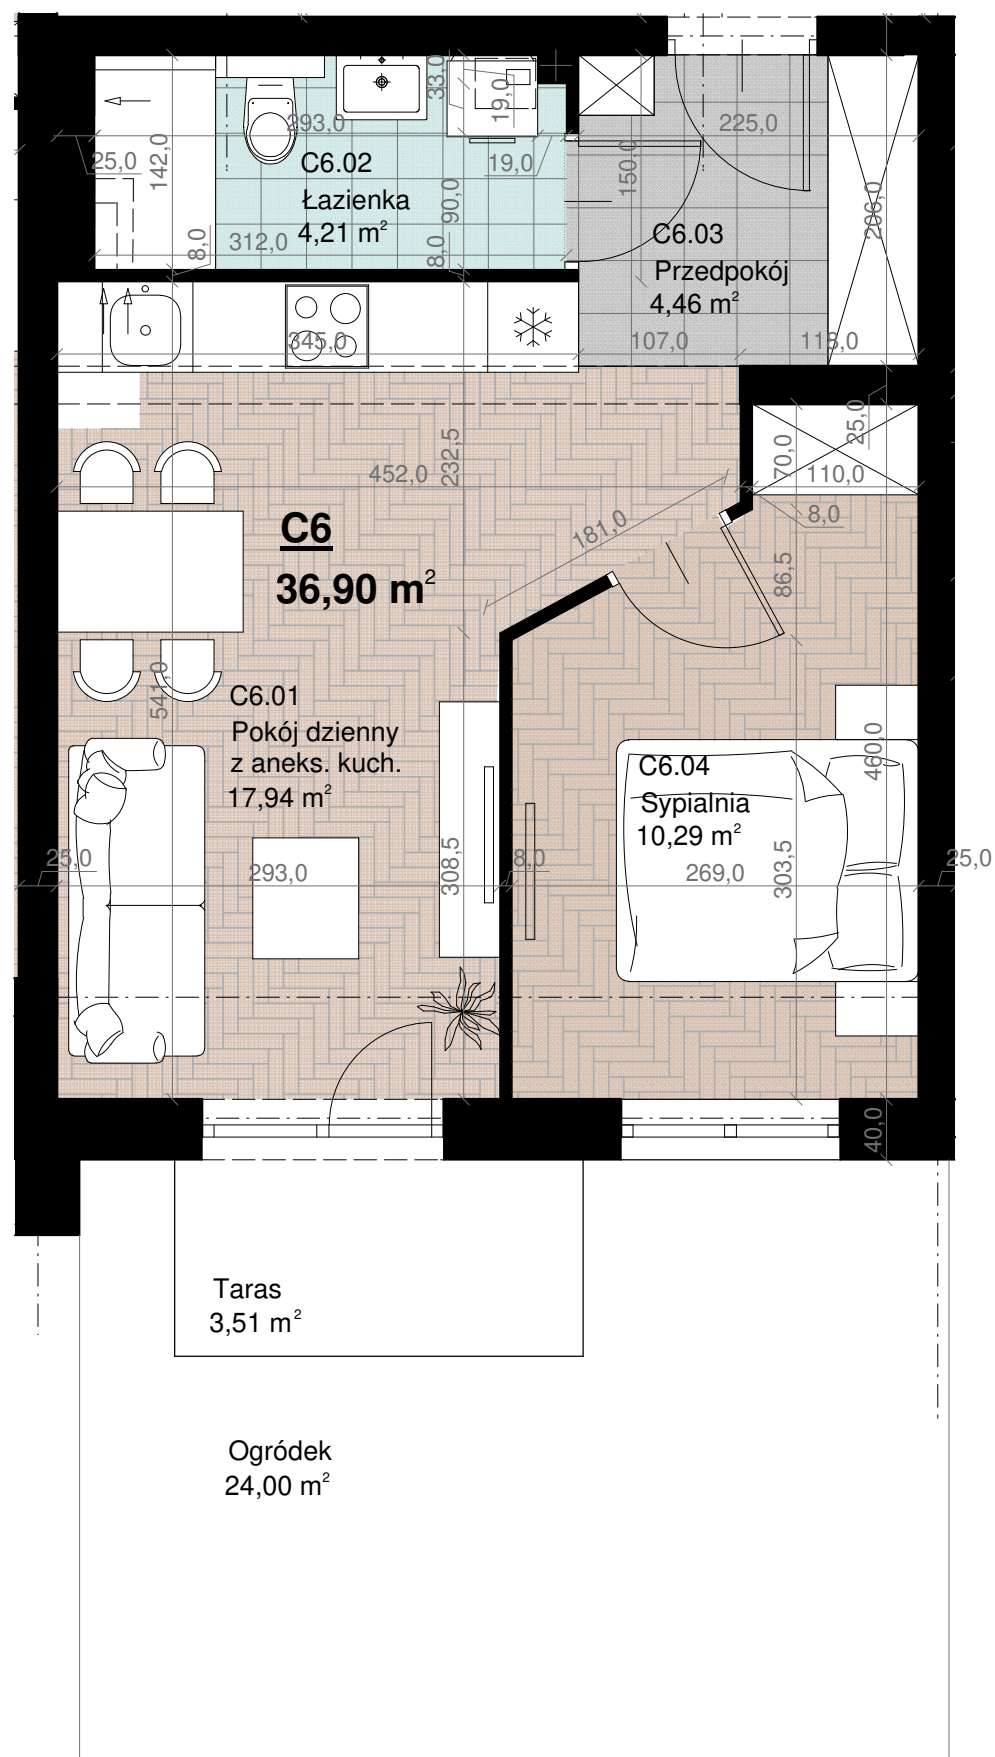


Młyńska Ogrody V

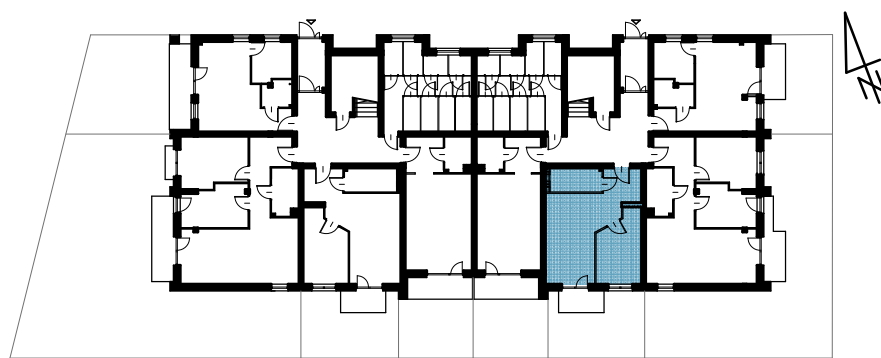

LOKAL C.6

PARTER

ZESTAWIENIE POWIERZCHNI:

Pokój dzienny z aneksem kuchennym	17,94 m ²
Łazienka	4,21 m ²
Przedpokój	4,46 m ²
Sypialnia	10,29 m ²
	<hr/>
	36,90 m ²
Taras	3,51 m ²
Ogródek	24,00 m ²

INWESTOR:

Deve Invest Sp. z o.o.

Uwaga:

Powierzchnia liczona wg. PN=ISO 9836; 1997

Na etapie realizacji obiektu mogą wystąpić korekty w powierzchni lokali i układzie ścian, powierzchnia liczona w stanie wykończonym.

Do obliczeń powierzchni przyjęto 1cm tynku. Aranżację mieszkania przedstawiono poglądowo.