
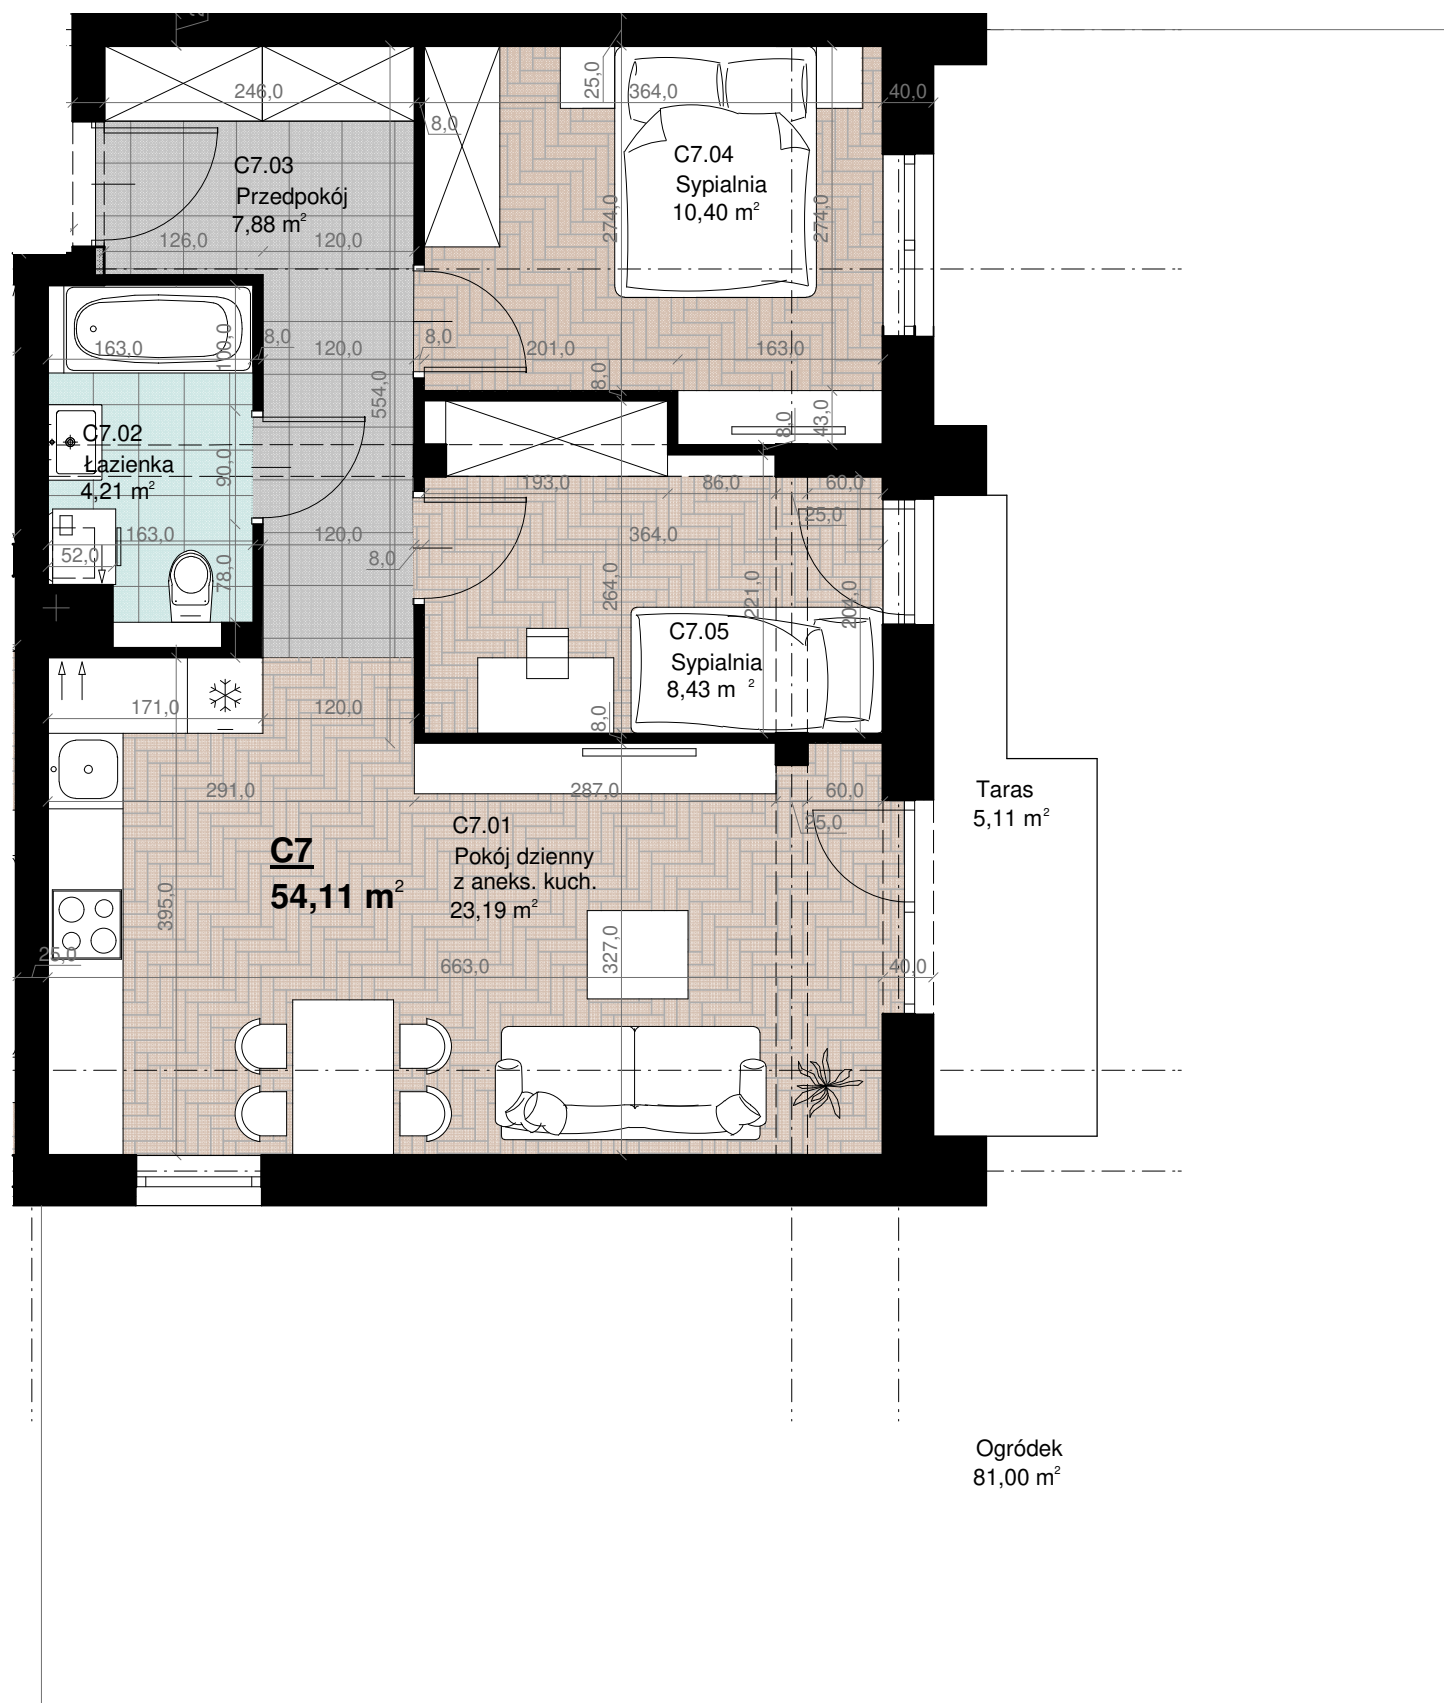


Młyńska Ogrody V

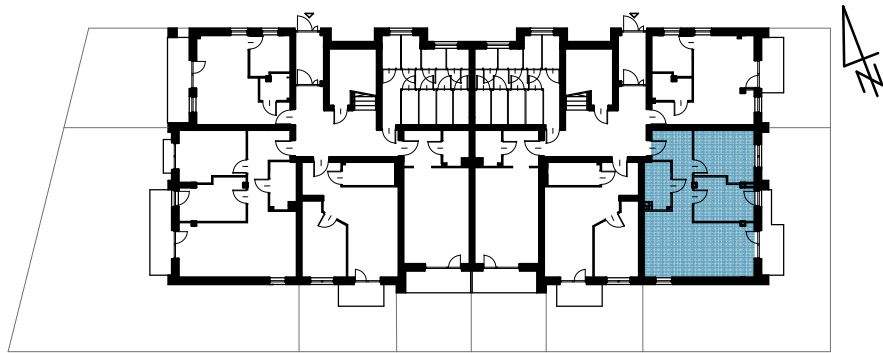

LOKAL C.7

PARTER

ZESTAWIENIE POWIERZCHNI:

Pokój dzienny z aneksem kuchennym	23,19 m ²
Łazienka	4,21 m ²
Przedpokój	7,88 m ²
Sypialnia	10,40 m ²
Sypialnia	8,43 m ²
	54,11 m²
Taras	5,11 m ²
Ogródek	81,00 m ²

INWESTOR:

Deve Invest Sp. z o.o.

Uwaga:

Powierzchnia liczona wg. PN=ISO 9836; 1997

Na etapie realizacji obiektu mogą wystąpić korekty w powierzchni lokali i układzie ścian, powierzchnia liczona w stanie wykończonym.

Do obliczeń powierzchni przyjęto 1cm tynku. Aranżację mieszkania przedstawiono poglądowo.