
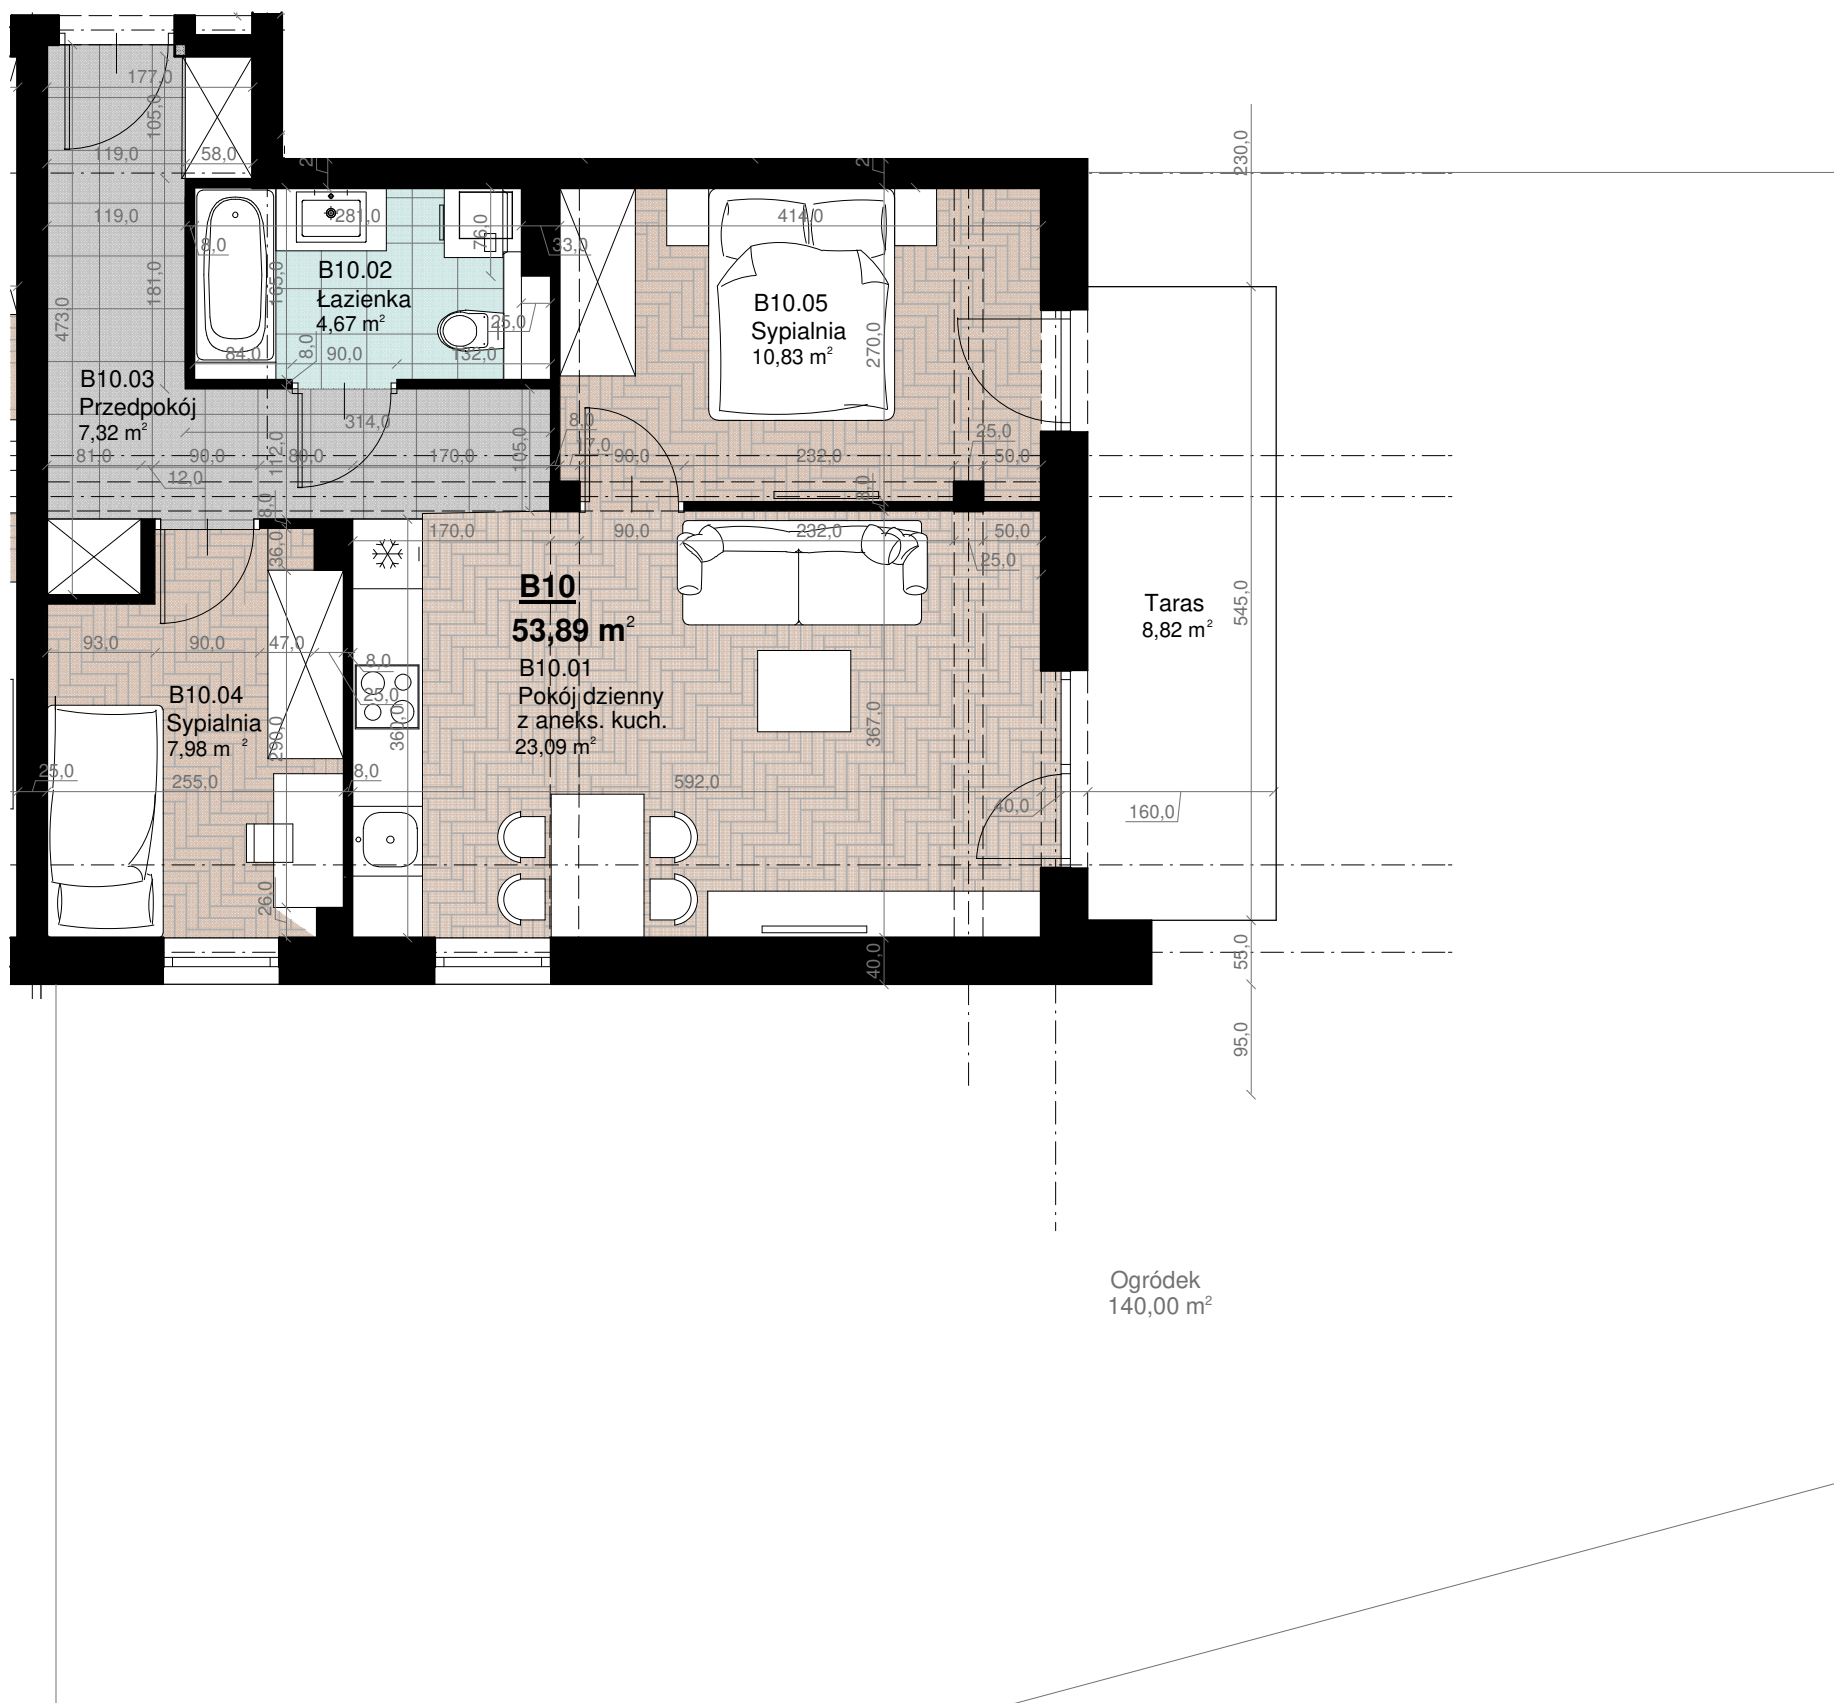


Młyńska Ogrody V

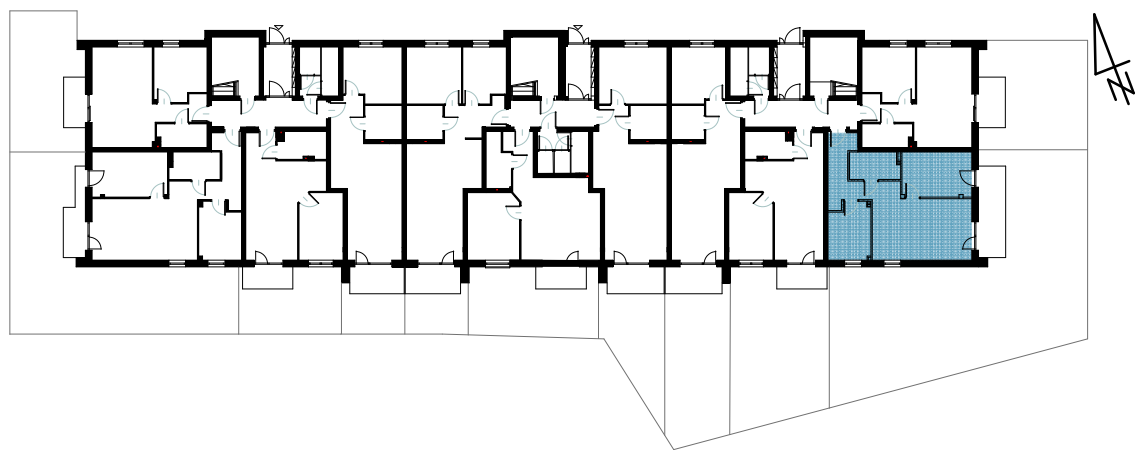

LOKAL B.10

PARTER

ZESTAWIENIE POWIERZCHNI:

Pokój dzienny z aneksem kuchennym	23,09 m ²
Łazienka	4,67 m ²
Przedpokój	7,32 m ²
Sypialnia	7,98 m ²
Sypialnia	10,83 m ²
	53,89 m²
Taras	8,82 m ²
Ogródek	140,00 m ²

INWESTOR:

Deve Invest Sp. z o.o.

Uwaga:
Powierzchnia liczona wg. PN=ISO 9836; 1997
Na etapie realizacji obiektu mogą wystąpić korekty w powierzchni lokali i układzie ścian, powierzchnia liczona w stanie wykończonym.
Do obliczeń powierzchni przyjęto 1cm tynku. Aranżację mieszkania przedstawiono poglądowo.