
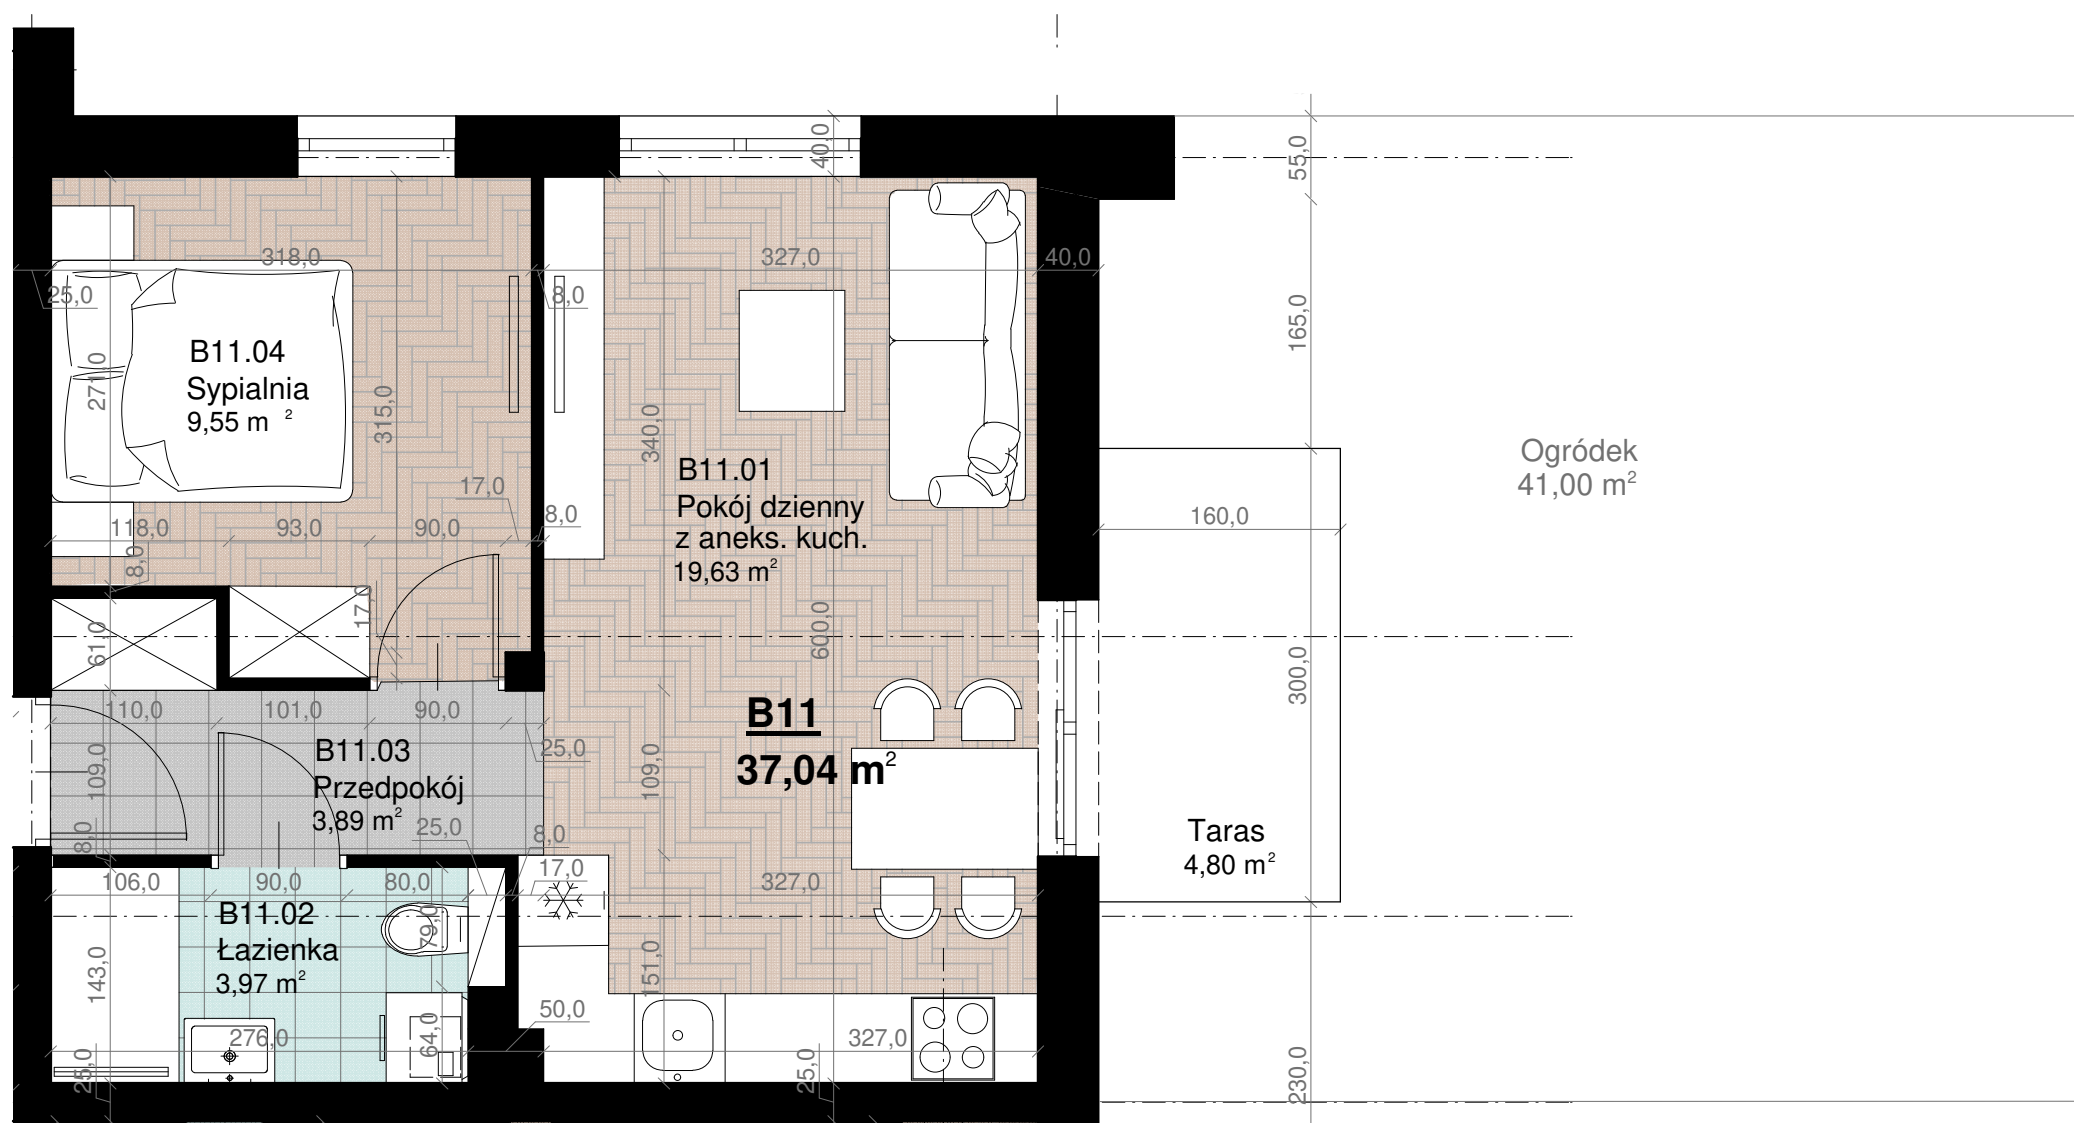


# Młyńska Ogrody V

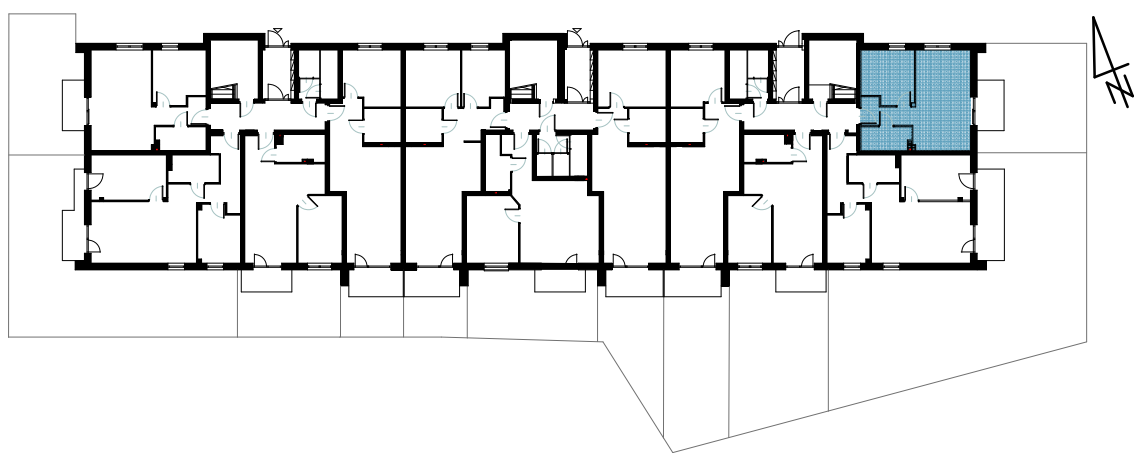

## LOKAL B.11

PARTER

### ZESTAWIENIE POWIERZCHNI:

Pokój dzienny z aneksem kuchennym	19,63 m <sup>2</sup>
Łazienka	3,97 m <sup>2</sup>
Przedpokój	3,89 m <sup>2</sup>
Sypialnia	9,55 m <sup>2</sup>
	<b>37,04 m<sup>2</sup></b>
Taras	4,80 m <sup>2</sup>
Ogródek	41,00 m <sup>2</sup>

### INWESTOR:

Deve Invest Sp. z o.o.

Uwaga:  
Powierzchnia liczona wg. PN=ISO 9836; 1997  
Na etapie realizacji obiektu mogą wystąpić korekty w powierzchni lokali i układzie ścian, powierzchnia liczona w stanie wykończonym.  
Do obliczeń powierzchni przyjęto 1cm tynku. Aranżację mieszkania przedstawiono poglądowo.